

ODIVELAS

----- LIMITE DA PROPRIEDADE

ÁREA TOTAL DA PROPRIEDADE

20.440 m²

ÁREA TOTAL NA POSSE DO REQUERENTE

5.863 m²

ÁREA A CEDER À C.M. de LOURES

14.577 m²

2.294 m² FAIXA DE RODAGEM

1.899 m² ESTACIONAMENTO

4.720 m² ZONA VERDE

5.664 m² PASSEIO

N.º LOTES	ÁREA DOS LOTES (m ²)	N.º DE PISOS		UTILIZAÇÃO	ÁREA DE CONSTRUÇÃO (m ²)
		ELEVADOS	CAVES		
1	162,50	6	—	HABITAÇÃO	6 x 162,50 975,00
2	206,25	6	—	"	4 x 206,25 825,00 1 x 182,50 162,50 1.167,50
3	156,25	4	—	"	4 x 156,25 625,00
4	206,25	6	1	"	5 x 206,25 1.031,25 1 x 182,50 162,50 1.373,75
5	206,25	6	—	"	4 x 206,25 825,00 1 x 182,50 162,50 1.167,50
6	156,25	4	1	"	5 x 156,25 781,25
7	206,25	6	1	"	5 x 206,25 1.031,25 1 x 182,50 162,50 1.373,75
8	206,25	6	—	"	4 x 206,25 825,00 1 x 182,50 162,50 1.167,50
9	212,50	4	1	"	5 x 212,50 1.062,50
10	156,25	4	—	"	4 x 156,25 625,00
11	156,25	4	—	"	4 x 156,25 625,00
12	156,25	4	—	"	4 x 156,25 625,00
13	243,75	4	—	"	4 x 243,75 975,00
14	243,75	4	—	"	4 x 243,75 975,00
15	156,25	4	—	"	4 x 156,25 625,00
16	156,25	4	1	" + ARREC.	5 x 156,25 781,25
17	156,25	4	—	"	4 x 156,25 625,00
18	218,75	4	—	"	4 x 218,75 875,00
19	218,75	4	1	" + ARREC.	5 x 218,75 1.093,75
20	212,50	6	1	"	5 x 212,50 1.062,50 2 x 143,75 287,50 1.350,00
21	212,50	6	1	"	5 x 212,50 1.062,50 2 x 143,75 287,50 1.350,00
22	271,50	4	1	"	5 x 271,50 1.357,50
23	187,50	4	1	"	5 x 187,50 937,50
24	187,50	4	1	"	5 x 187,50 937,50
25	271,50	4	1	"	5 x 271,50 1.357,50
26	438,75	8	1	" + COMÉRCIO	2 x 438,75 877,50 3 x 305,25 915,75 4 x 272,50 1.090,00 2.882,25

ÁREA TOTAL DE CONSTRUÇÃO 27.691,00


LEGENDA

TERRENO DESTINADO A ARRUAMENTOS E ESPAÇOS PÚBLICOS:

$2.294 m^2 + 1.899 m^2 + 4.720 m^2 + 5.664 m^2 = 14.577 m^2$

CONFRONTANDO DO:
NORTE E POENTE — ESTRADA DE POMBAIS NASCENTE — AMÉRICO FERREIRA NUNES
SUL — JOSÉ ATONSO BRARDO E OUTROS

DESCRITO NA CONSERVATÓRIA DO REGISTO PREDIAL DE LOURES SOB O N.º 16895 A FLS. 51 V. DO LIVRO B-48

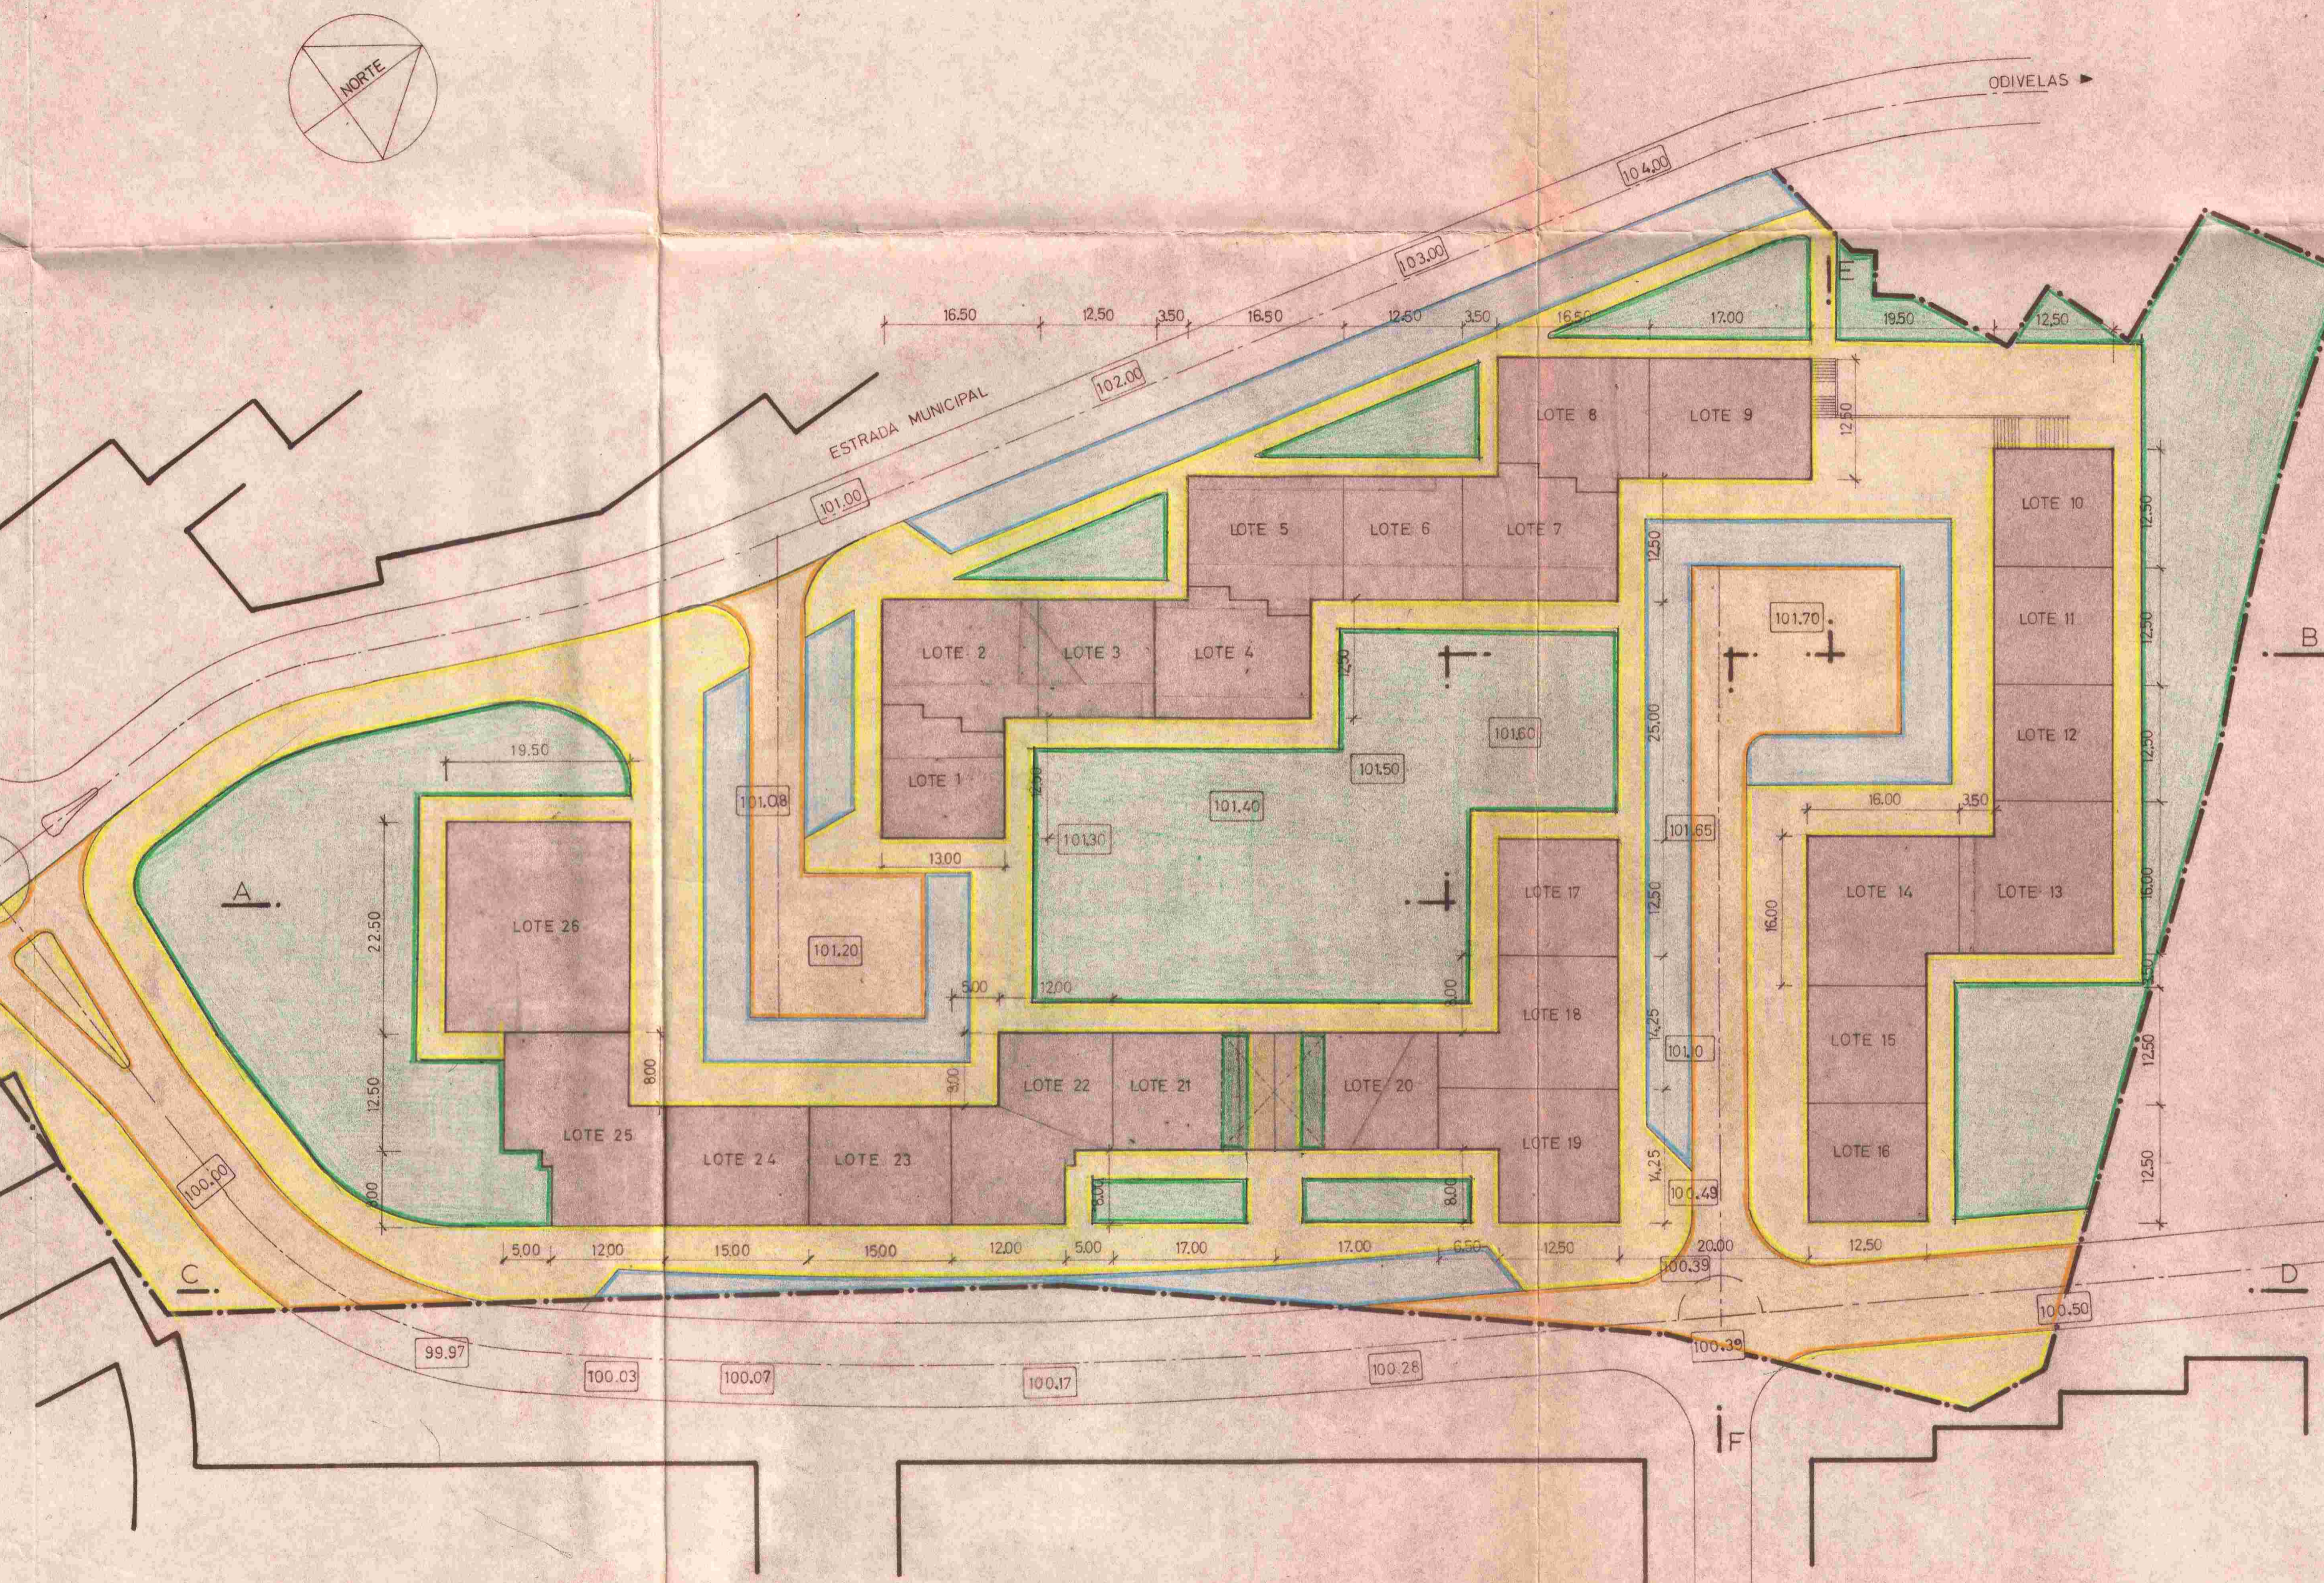

ARQUITECTOS	ANTÓNIO ABRANTES	RAÚL BRANCO (Insc. n.º 108)	
	REQ: GABRIEL GOMES VARANDAS		
	LOCAL: QUINTA DO MALAGASTO — ODIVELAS		
	PLANTA DE LOTEAMENTO		ESCALA 1:500
DES.	EM	OBS	EM
			N/A 50%