# DESCRIÇÃO PREDIAL

| | |
|---|---|
| ÁREA DO ARTº 16 Secção C, com o Nº 00965/210286 | 241450.00m² |
| ÁREA DO ARTº 18 Secção C, com o Nº 00947/040286 | 4400.00m² |
| ÁREA DO ARTº 19 Secção C, com o Nº 02149/900221 | 8160.00m² |
| ÁREA DO ARTº 79 Secção C, com o Nº 00950/040286 | 2200.00m² |
| ÁREA TOTAL DO TERRENO ( EM ESTUDO ) | 256210.00m² |

# CONFRONTAÇÕES

| NORTE | SUL | ESTE | OESTE |
|---|---|---|---|
| JOAQUIM FERNANDES & OUTROS | B.º CASAL DOS APRÉSTIMOS<br>B.º GALO DE PÉRA<br>ANT.º JOSÉ MACHADO & OUTROS<br>B.º DO CASTELO | ROGÉRIO LOURENÇO & OUTROS | JOAQUIM FERNANDES & OUTROS<br>B.º DO CASTELO |
| FIRMA IRMÃOS MOTA, Lda | FIRMA IRMÃOS MOTA, Lda | FIRMA IRMÃOS MOTA, Lda | FIRMA IRMÃOS MOTA, Lda |
| FIRMA IRMÃOS MOTA, Lda | FIRMA IRMÃOS MOTA, Lda | FIRMA IRMÃOS MOTA, Lda | FIRMA IRMÃOS MOTA, Lda |
| FIRMA IRMÃOS MOTA, Lda | FIRMA IRMÃOS MOTA, Lda | FIRMA IRMÃOS MOTA, Lda | FIRMA IRMÃOS MOTA, Lda |
| JOAQUIM FERNANDES & OUTROS | B.º CASAL DOS APRÉSTIMOS<br>B.º GALO DE PÉRA<br>ANT.º JOSÉ MACHADO & OUTROS<br>B.º DO CASTELO | ROGÉRIO LOURENÇO & OUTROS | JOAQUIM FERNANDES & OUTROS<br>B.º DO CASTELO |

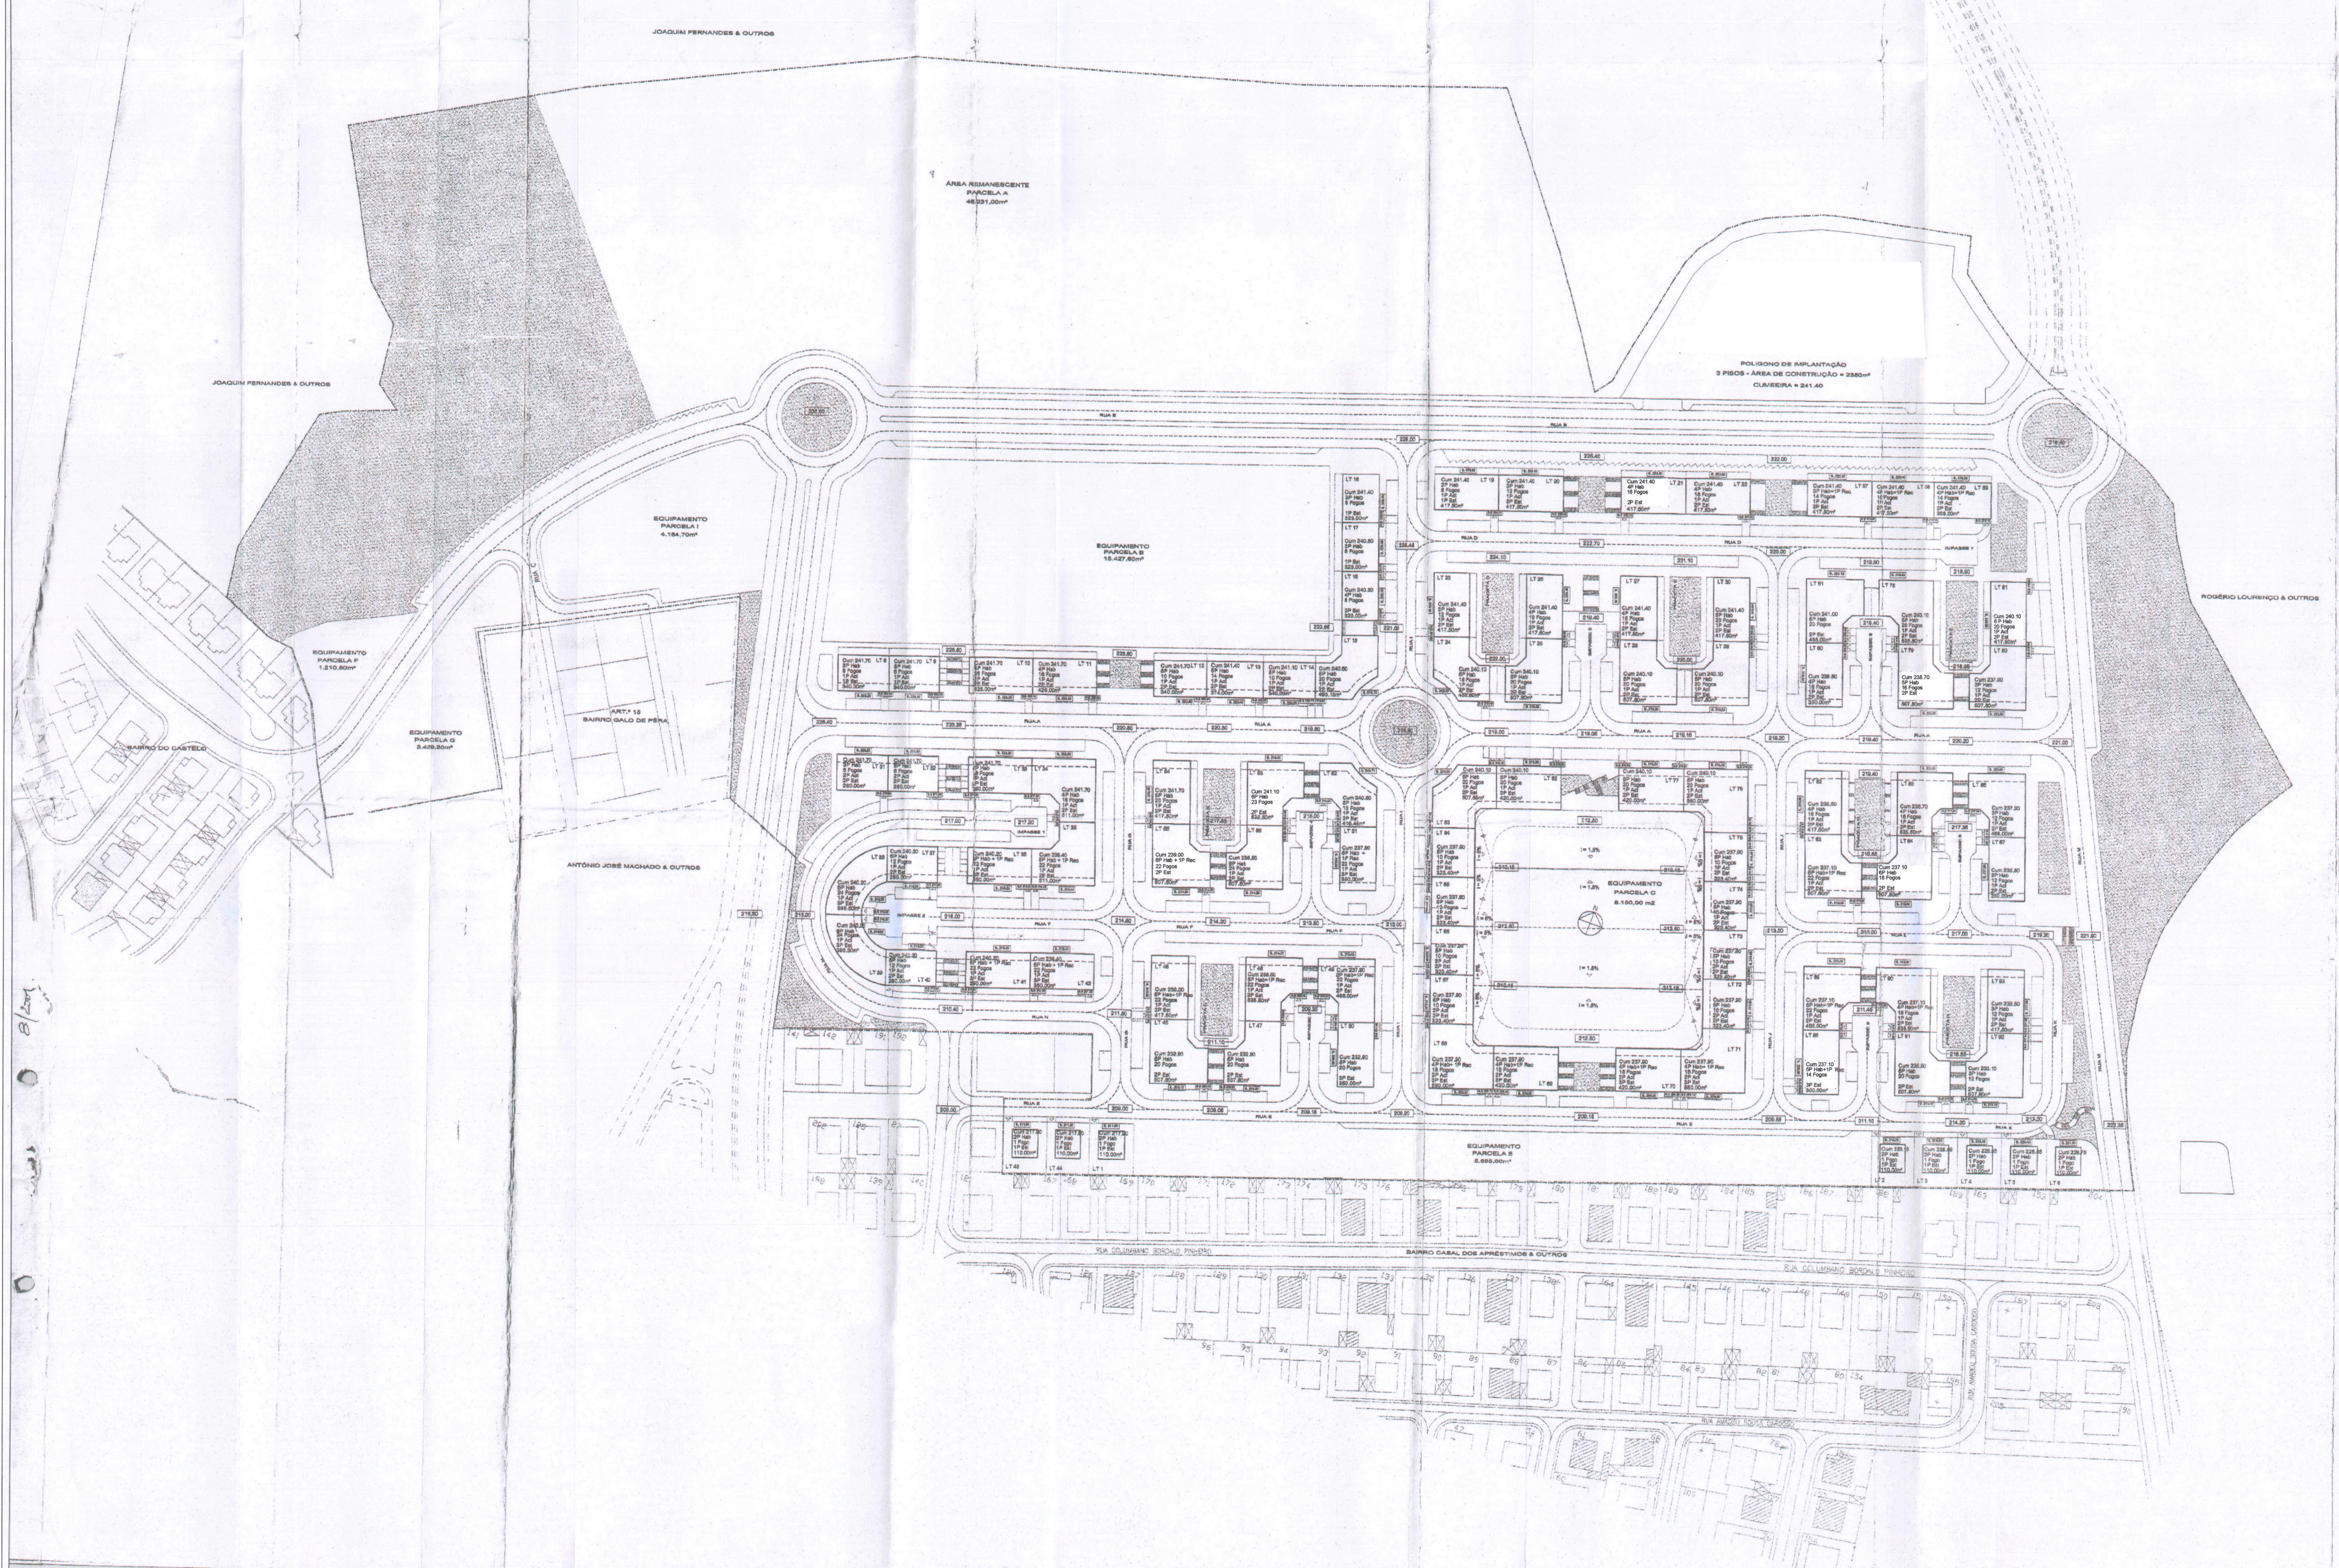


## QUADRO SINTESE

| | |
|---|---|
| ÁREA TOTAL DO TERRENO ( EM ESTUDO ) | 256210.00 m² |
| ÁREA TOTAL DE LOTES | 46551.75 m² |
| ÁREA TOTAL DE EQUIPAMENTO | 38077.60 m² |
| ( # ) ARTº9 SECÇÃO 2 DA COM. PRED. DE LOURES COM O Nº 04076 | 5000.00 m² |
| DOMÍNIO PÚBLICO — ÁREA TOTAL DE ESPAÇOS VERDES DA URBANIZAÇÃO | 36689.70 m² |
| DOMÍNIO PÚBLICO — ÁREA TOTAL REMANESCENTE | 46231.00 m² |
| DOMÍNIO PÚBLICO — ÁREA DE ARRUAMENTOS, PASSEIOS E ESTACIONAMENTOS | 88659.95 m² |
| ÁREA TOTAL DE HABITAÇÃO | 146328.72 m² |
| NÚMERO TOTAL DE LOTES | 93 |
| NÚMERO TOTAL DE FOGOS | 1349 |
| ÁREA TOTAL DE ACTIVIDADES | 23730.28 m² |
| ÁREA TOTAL DE CONSTRUÇÃO / INDICES | 170059.00 m² |
| ÁREA TOTAL DE ESTACIONAMENTO INTERIOR | 75778.60 m² |
| NÚMERO TOTAL DE ESTACIONAMENTO INTERIOR | 1943 |
| NÚMERO TOTAL DE ESTACIONAMENTO EXTERIOR | 1415 |
| NÚMERO TOTAL DE ESTACIONAMENTOS | 3358 |

## QUADRO URBANIMÉTRICO

| Nº DOS LOTES | ÁREA DO LOTE | ÁREA de IMPLANTAÇÃO | PISOS – COTA DE SOLEIRA – ACIMA | ABAIXO | HABITAÇÃO – PISOS | RECUADO | ÁREA/PISO | ÁREA/PISO | ÁREA TOTAL | TIPOLOGIAS – T1 | T2 | T3 | T4 | Nº DE FOGOS | ACTIVIDADES – PISOS | ÁREA/PISO | ÁREA TOTAL | ÁREA DE INDICES | ESTACIONAMENTOS – Nº ESTAC. | PISOS | ÁREA |
|---|---|---|---|---|---|---|---|---|---|---|---|---|---|---|---|---|---|---|---|---|---|
| 1 | 340.00 | 110.00 | 2 | 1 | 2 | | 110.00 | 93.00 | 203.00 | | | | 1 | 1 | | | | 203.00 | 3 | 1 | 110.00 |
| 2 | 340.00 | 110.00 | 2 | 1 | 2 | | 110.00 | 93.00 | 203.00 | | | | 1 | 1 | | | | 203.00 | 3 | 1 | 110.00 |
| 3 | 340.00 | 110.00 | 2 | 1 | 2 | | 110.00 | 93.00 | 203.00 | | | | 1 | 1 | | | | 203.00 | 3 | 1 | 110.00 |
| 4 | 340.00 | 110.00 | 2 | 1 | 2 | | 110.00 | 93.00 | 203.00 | | | | 1 | 1 | | | | 203.00 | 3 | 1 | 110.00 |
| 5 | 340.00 | 110.00 | 2 | 1 | 2 | | 110.00 | 93.00 | 203.00 | | | | 1 | 1 | | | | 203.00 | 3 | 1 | 110.00 |
| 6 | 417.30 | 110.00 | 2 | 1 | 2 | | 110.00 | 93.00 | 203.00 | | | | 1 | 1 | | | | 203.00 | 3 | 1 | 110.00 |
| 7 | 8517.00 | 2350.00 | 3 | 1 | | | | | | | | | | | 3 | | 2350.00 | 2350.00 | 50 | 1 | 1500.00 |
| 8 | 340.00 | 340.00 | 4 | 1 | 3 | | 267.00 | | 801.00 | | | 3 | 3 | 6 | 1 | 187.00 | 187.00 | 988.00 | 10 | 1 | 340.00 |
| 9 | 340.00 | 340.00 | 4 | 1 | 3 | | 267.00 | | 801.00 | | | 3 | 3 | 6 | 1 | 187.00 | 187.00 | 988.00 | 10 | 1 | 340.00 |
| 10 | 425.00 | 425.00 | 5 | 2 | 4 | | 368.00 | | 1472.00 | | 16 | | | 16 | 1 | 212.00 | 212.00 | 1684.00 | 23 | 2 | 850.00 |
| 11 | 425.00 | 425.00 | 5 | 2 | 4 | | 368.00 | | 1472.00 | | 16 | | | 16 | 1 | 212.00 | 212.00 | 1684.00 | 23 | 2 | 850.00 |
| 12 | 340.00 | 340.00 | 6 | 2 | 5 | | 267.00 | | 1335.00 | | | 5 | 5 | 10 | 1 | 179.00 | 179.00 | 1514.00 | 20 | 2 | 880.00 |
| 13 | 374.00 | 374.00 | 6 | 2 | 5 | | 309.00 | | 1545.00 | | 8 | 5 | 1 | 14 | 1 | 199.00 | 199.00 | 1744.00 | 20 | 2 | 748.00 |
| 14 | 340.00 | 340.00 | 6 | 2 | 5 | | 267.00 | | 1335.00 | | | 5 | 5 | 10 | 1 | 187.00 | 187.00 | 1522.00 | 20 | 2 | 680.00 |
| 15 | 493.15 | 493.15 | 6 | 2 | 5 | | 453.00 | | 2265.00 | | 20 | | | 20 | 1 | 279.00 | 279.00 | 2544.00 | 25 | 2 | 986.30 |
| 16 | 323.00 | 323.00 | 5 | 1 | 4 | | 253.00 | | 1012.00 | | | 8 | | 8 | | | | 1012.00 | 16 | 2 | 848.00 |
| 17 | 323.00 | 323.00 | 4 | 0 | 3 | | 253.00 | | 759.00 | | | 6 | | 6 | | | | 759.00 | 9 | 1 | 323.00 |
| 18 | 323.00 | 323.00 | 4 | 0 | 3 | | 253.00 | | 759.00 | | | 6 | | 6 | | | | 759.00 | 9 | 1 | 323.00 |
| 19 | 417.50 | 417.50 | 3 | 2 | 2 | | 368.00 | | 736.00 | | 8 | | | 8 | 1 | 320.00 | 320.00 | 1056.00 | 10 | 1 | 417.50 |
| 20 | 417.50 | 417.50 | 4 | 2 | 3 | | 368.00 | | 1104.00 | | 12 | | | 12 | 1 | 324.00 | 324.00 | 1428.00 | 21 | 2 | 835.00 |
| 21 | 417.50 | 417.50 | 4 | 2 | 4 | | 368.00 | | 1409.00 | 4 | 12 | | | 16 | | | | 1409.00 | 21 | 2 | 836.00 |
| 22 | 417.50 | 417.50 | 5 | 2 | 4 | | 368.00 | | 1472.00 | | 16 | | | 16 | 1 | 350.00 | 350.00 | 1822.00 | 21 | 2 | 836.00 |
| 23 | 417.50 | 417.50 | 5 | 1 | 3 | | 368.00 | | 1104.00 | | 12 | | | 12 | 1 | 285.00 | 285.00 | 1389.00 | 24 | 2 | 836.00 |
| 24 | 455.60 | 455.60 | 6 | 2 | 5 | | 403.00 | | 2015.00 | | 10 | | 5 | 15 | 1 | 256.00 | 256.00 | 2271.00 | 21 | 2 | 911.20 |
| 25 | 507.80 | 507.80 | 6 | 2 | 5 | | 426.00 | | 2130.00 | | 15 | 5 | | 20 | 1 | 323.00 | 323.00 | 2453.00 | 28 | 2 | 1015.80 |
| 26 | 417.50 | 417.50 | 5 | 2 | 4 | | 368.00 | | 1472.00 | | 16 | | | 16 | 1 | 350.00 | 350.00 | 1822.00 | 28 | 2 | 835.00 |
| 27 | 417.50 | 417.50 | 5 | 2 | 4 | | 368.00 | | 1472.00 | | 16 | | | 16 | 1 | 350.00 | 350.00 | 1822.00 | 26 | 2 | 835.00 |
| 28 | 507.80 | 507.80 | 6 | 2 | 5 | | 426.00 | | 2130.00 | | 15 | 5 | | 20 | 1 | 323.00 | 323.00 | 2453.00 | 28 | 2 | 1015.80 |
| 29 | 507.80 | 507.80 | 6 | 2 | 5 | | 426.00 | | 2130.00 | | 15 | 5 | | 20 | 1 | 323.00 | 323.00 | 2453.00 | 28 | 2 | 1015.80 |
| 30 | 417.50 | 417.50 | 6 | 2 | 5 | | 368.00 | | 1840.00 | | 20 | | | 20 | 1 | 285.00 | 285.00 | 2125.00 | 20 | 2 | 835.00 |
| 31 | 280.00 | 280.00 | 4 | 3 | 3 | | 267.00 | | 801.00 | | | 3 | 3 | 6 | 2 | 470.00 | 470.00 | 1271.00 | 12 | 2 | 590.00 |
| 32 | 280.00 | 280.00 | 4 | 3 | 3 | | 267.00 | | 801.00 | | | 3 | 3 | 6 | 2 | 470.00 | 470.00 | 1271.00 | 12 | 2 | 590.00 |
| 33 | 350.00 | 350.00 | 5 | 2 | 4 | | 368.00 | | 1472.00 | | 16 | | | 16 | 1 | 275.00 | 275.00 | 1747.00 | 17 | 2 | 700.00 |
| 34 | 511.00 | 511.00 | 5 | 2 | 4 | | 475.00 | | 1900.00 | | 8 | 8 | | 16 | 1 | 399.00 | 399.00 | 2299.00 | 26 | 2 | 1022.00 |
| 35 | 511.00 | 511.00 | 7 | 2 | 5 | x | 475.00 | 240.00 | 2615.00 | | 10 | 12 | | 22 | 1 | 366.00 | 366.00 | 2981.00 | 27 | 2 | 1022.00 |
| 36 | 350.00 | 350.00 | 7 | 3 | 5 | x | 368.00 | 283.00 | 2123.00 | | 20 | 2 | | 22 | 1 | 242.00 | 242.00 | 2365.00 | 24 | 3 | 1080.00 |
| 37 | 280.00 | 280.00 | 7 | 2 | 6 | | 267.00 | | 1602.00 | | | 6 | 6 | 12 | 1 | 187.00 | 187.00 | 1789.00 | 12 | 2 | 980.00 |
| 38 | 395.50 | 395.50 | 7 | 3 | 6 | | 420.00 | | 2520.00 | 6 | 18 | | | 24 | 1 | 230.00 | 230.00 | 2750.00 | 28 | 3 | 1186.50 |
| 39 | 395.50 | 395.50 | 7 | 3 | 6 | | 420.00 | | 2520.00 | 6 | 18 | | | 24 | 1 | 230.00 | 230.00 | 2750.00 | 28 | 3 | 1186.50 |
| 40 | 280.00 | 280.00 | 7 | 2 | 6 | | 267.00 | | 1602.00 | | | 6 | 6 | 12 | 1 | 220.00 | 220.00 | 1822.00 | 16 | 2 | 590.00 |
| 41 | 350.00 | 350.00 | 7 | 3 | 5 | x | 368.00 | 283.00 | 2123.00 | | 20 | 2 | | 22 | 1 | 275.00 | 275.00 | 2398.00 | 25 | 3 | 1050.00 |
| 42 | 350.00 | 350.00 | 7 | 3 | 5 | x | 368.00 | 283.00 | 2123.00 | | 20 | 2 | | 22 | 1 | 275.00 | 275.00 | 2398.00 | 25 | 3 | 1050.00 |
| 43 | 340.00 | 110.00 | 2 | 1 | 2 | | 110.00 | 93.00 | 203.00 | | | | 1 | 1 | | | | 203.00 | 3 | 1 | 110.00 |
| 44 | 340.00 | 110.00 | 2 | 1 | 2 | | 110.00 | 93.00 | 203.00 | | | | 1 | 1 | | | | 203.00 | 3 | 1 | 110.00 |
| 45 | 417.50 | 417.50 | 7 | 2 | 5 | x | 368.00 | 240.00 | 2080.00 | | 20 | 2 | | 22 | 1 | 265.00 | 265.00 | 2345.00 | 24 | 2 | 836.00 |
| 46 | 507.80 | 507.80 | 7 | 0 | 5 | | 426.00 | | 2130.00 | | 15 | 5 | | 20 | | | | 2130.00 | 29 | 2 | 1015.80 |
| 47 | 507.80 | 507.80 | 7 | 0 | 5 | | 426.00 | | 2130.00 | | 15 | 5 | | 20 | | | | 2130.00 | 29 | 2 | 1015.80 |
| 48 | 535.50 | 535.50 | 7 | 2 | 5 | x | 426.00 | 283.00 | 2413.00 | | 15 | 7 | | 22 | 1 | 365.00 | 365.00 | 2778.00 | 28 | 2 | 1071.00 |
| 49 | 468.00 | 468.00 | 7 | 2 | 5 | x | 426.00 | 240.00 | 2370.00 | | 15 | 7 | | 22 | 1 | 365.00 | 365.00 | 2735.00 | 28 | 2 | 836.00 |
| 50 | 350.00 | 350.00 | 7 | 2 | 5 | | 368.00 | | 1840.00 | | 20 | | | 20 | | | | 1840.00 | 25 | 3 | 1050.00 |
| 51 | 350.00 | 350.00 | 7 | 3 | 5 | x | 368.00 | 240.00 | 2080.00 | | 20 | 2 | | 22 | 1 | 245.00 | 245.00 | 2325.00 | 25 | 3 | 1050.00 |
| 52 | 416.45 | 416.45 | 6 | 2 | 5 | | 403.00 | | 2015.00 | | 10 | | 5 | 15 | 1 | 280.00 | 280.00 | 2295.00 | 21 | 2 | 832.90 |
| 53 | 535.50 | 535.50 | 6 | 2 | 6 | | 426.00 | | 2485.00 | 3 | 15 | 5 | | 23 | | | | 2485.00 | 26 | 2 | 1071.00 |
| 54 | 417.50 | 417.50 | 6 | 2 | 5 | | 368.00 | | 1840.00 | | 20 | | | 20 | 1 | 245.00 | 245.00 | 2085.00 | 22 | 2 | 836.00 |
| 55 | 507.80 | 507.80 | 7 | 2 | 6 | x | 426.00 | 283.00 | 2745.00 | | 15 | 7 | | 22 | | | | 2745.00 | 26 | 2 | 1015.80 |
| 56 | 507.80 | 507.80 | 7 | 2 | 6 | | 426.00 | | 2556.00 | | 18 | 6 | | 24 | 1 | 300.00 | 300.00 | 2856.00 | 29 | 2 | 1015.80 |
| 57 | 417.50 | 417.50 | 5 | 2 | 3 | x | 368.00 | 283.00 | 1387.00 | | 12 | 2 | | 14 | 1 | 208.00 | 208.00 | 1595.00 | 22 | 2 | 836.00 |
| 58 | 417.50 | 417.50 | 6 | 2 | 4 | x | 365.50 | 283.00 | 1745.00 | | 16 | 2 | | 18 | 1 | 183.00 | 183.00 | 1928.00 | 22 | 2 | 835.00 |
| 59 | 368.00 | 365.00 | 6 | 2 | 4 | x | 309.00 | 283.00 | 1519.00 | | 8 | 5 | | 14 | 1 | 240.00 | 240.00 | 1759.00 | 22 | 2 | 736.00 |
| 60 | 350.00 | 350.00 | 5 | 2 | 4 | | 368.00 | | 1472.00 | | 18 | | | 18 | 1 | 230.00 | 230.00 | 1702.00 | 18 | 2 | 700.00 |
| 61 | 468.00 | 468.00 | 5 | 2 | 5 | | 426.00 | | 2130.00 | | 15 | 5 | | 20 | | | | 2130.00 | 22 | 2 | 936.00 |
| 62 | 420.00 | 420.00 | 6 | 2 | 5 | | 368.00 | | 1840.00 | | 20 | | | 20 | 1 | 325.00 | 325.00 | 2165.00 | 20 | 2 | 840.00 |
| 63 | 507.65 | 507.65 | 6 | 2 | 5 | | 453.00 | | 2265.00 | | 20 | | | 20 | 1 | 422.00 | 422.00 | 2687.00 | 27 | 2 | 831.50 |
| 64 | 323.40 | 323.40 | 6 | 2 | 5 | | 257.00 | | 1285.00 | | | 10 | | 10 | 1 | 181.00 | 181.00 | 1466.00 | 13 | 2 | 846.80 |
| 65 | 323.40 | 323.40 | 7 | 2 | 5 | | 257.00 | | 1285.00 | | | 10 | | 10 | 1 | 104.00 | 104.00 | 1389.00 | 14 | 2 | 846.80 |
| 66 | 323.40 | 323.40 | 7 | 2 | 5 | | 257.00 | | 1285.00 | | | 10 | | 10 | 2 | 115.00 | 230.00 | 1515.00 | 14 | 2 | 846.80 |
| 67 | 323.40 | 323.40 | 7 | 2 | 5 | | 257.00 | | 1285.00 | | | 10 | | 10 | 2 | 115.00 | 230.00 | 1515.00 | 15 | 2 | 846.80 |
| 68 | 560.00 | 560.00 | 8 | 1 | 4 | x | 475.00 | 240.00 | 2140.00 | | 8 | 10 | | 18 | 2 | 497.50 | 995.00 | 3135.00 | 38 | 3 | 1680.00 |
| 69 | 420.00 | 420.00 | 8 | 2 | 4 | x | 368.00 | 240.00 | 1712.00 | | 16 | 2 | | 18 | 2 | 337.50 | 675.00 | 2387.00 | 33 | 3 | 1280.00 |
| 70 | 420.00 | 420.00 | 8 | 2 | 4 | x | 368.00 | 240.00 | 1712.00 | | 16 | 2 | | 18 | 2 | 337.50 | 675.00 | 2387.00 | 33 | 3 | 1280.00 |
| 71 | 560.00 | 560.00 | 8 | 1 | 4 | x | 475.00 | 240.00 | 2140.00 | | 8 | 10 | | 18 | 2 | 497.50 | 995.00 | 3135.00 | 38 | 3 | 1680.00 |
| 72 | 323.40 | 323.40 | 7 | 2 | 5 | | 257.00 | | 1285.00 | | | 10 | | 10 | 2 | 115.00 | 230.00 | 1515.00 | 15 | 2 | 846.80 |
| 73 | 323.40 | 323.40 | 7 | 2 | 5 | | 257.00 | | 1285.00 | | | 10 | | 10 | 2 | 115.00 | 230.00 | 1515.00 | 14 | 2 | 846.80 |
| 74 | 323.40 | 323.40 | 7 | 2 | 5 | | 257.00 | | 1285.00 | | | 10 | | 10 | 1 | 104.00 | 104.00 | 1389.00 | 14 | 2 | 846.80 |
| 75 | 323.40 | 323.40 | 6 | 2 | 5 | | 257.00 | | 1285.00 | | | 10 | | 10 | 1 | 181.00 | 181.00 | 1466.00 | 13 | 2 | 846.80 |
| 76 | 560.00 | 560.00 | 6 | 2 | 5 | | 475.00 | | 2375.00 | | 10 | 10 | | 20 | 1 | 486.00 | 486.00 | 2861.00 | 29 | 2 | 1120.00 |
| 77 | 420.00 | 420.00 | 6 | 2 | 5 | | 368.00 | | 1840.00 | | 20 | | | 20 | 1 | 325.00 | 325.00 | 2165.00 | 20 | 2 | 840.00 |
| 78 | 535.50 | 535.50 | 6 | 2 | 5 | | 426.00 | | 2130.00 | | 15 | 5 | | 20 | 1 | 375.00 | 375.00 | 2505.00 | 27 | 2 | 1071.00 |
| 79 | 507.80 | 507.80 | 5 | 2 | 5 | | 426.00 | | 2027.00 | | 12 | 4 | | 16 | | | | 2027.00 | 31 | 2 | 1015.80 |
| 80 | 507.80 | 507.80 | 4 | 2 | 3 | | 426.00 | | 1278.00 | | 9 | 3 | | 12 | 1 | 323.00 | 323.00 | 1601.00 | 24 | 2 | 1015.80 |
| 81 | 417.50 | 417.50 | 6 | 3 | 6 | | 368.00 | | 1946.72 | | 20 | | | 20 | 1 | 188.28 | 188.28 | 2135.00 | 20 | 2 | 835.00 |
| 82 | 417.50 | 417.50 | 6 | 1 | 4 | | 368.00 | | 1472.00 | | 16 | | | 16 | 1 | 250.00 | 250.00 | 1722.00 | 22 | 2 | 835.00 |
| 83 | 507.80 | 507.80 | 7 | 2 | 5 | x | 426.00 | 283.00 | 2413.00 | | 15 | 7 | | 22 | 1 | 305.00 | 305.00 | 2718.00 | 29 | 2 | 1015.80 |
| 84 | 507.80 | 507.80 | 6 | 2 | 6 | | 426.00 | | 2304.00 | | 12 | 6 | | 18 | | | | 2304.00 | 25 | 2 | 1015.80 |
| 85 | 535.50 | 535.50 | 5 | 2 | 4 | | 426.00 | | 1704.00 | | 12 | 4 | | 16 | 1 | 310.00 | 310.00 | 2014.00 | 27 | 2 | 1071.00 |
| 86 | 468.00 | 468.00 | 4 | 2 | 3 | | 426.00 | | 1278.00 | | 9 | 3 | | 12 | 1 | 323.00 | 323.00 | 1601.00 | 24 | 2 | 936.00 |
| 87 | 350.00 | 350.00 | 4 | 2 | 3 | | 368.00 | | 1104.00 | | 12 | | | 12 | 1 | 230.00 | 230.00 | 1334.00 | 14 | 2 | 730.00 |
| 88 | 350.00 | 350.00 | 8 | 1 | 5 | x | 368.00 | 283.00 | 2123.00 | | | 11 | 3 | 14 | | | | 2123.00 | 24 | 3 | 1050.00 |
| 89 | 468.00 | 468.00 | 7 | 2 | 5 | x | 426.00 | 283.00 | 2413.00 | | 15 | 7 | | 22 | 1 | 360.00 | 360.00 | 2773.00 | 24 | 2 | 936.00 |
| 90 | 535.50 | 535.50 | 6 | 2 | 4 | x | 426.00 | 283.00 | 1987.00 | | 12 | 6 | | 18 | 1 | 355.00 | 355.00 | 2342.00 | 30 | 2 | 1071.00 |
| 91 | 507.80 | 507.80 | 6 | 1 | 5 | | 426.00 | | 2130.00 | | 15 | 5 | | 20 | | | | 2130.00 | 26 | 2 | 1015.80 |
| 92 | 507.80 | 507.80 | 4 | 1 | 3 | | 426.00 | | 1278.00 | | 9 | 3 | | 12 | | | | 1278.00 | 24 | 2 | 1015.80 |
| 93 | 417.50 | 417.50 | 4 | 2 | 3 | | 368.00 | | 1104.00 | | 12 | | | 12 | 1 | 266.00 | 266.00 | 1370.00 | 23 | 2 | 835.00 |
| TOTAL | 46551.75 | 38467.45 | | | 392 | | | | 146328.72 | 19 | 935 | 339 | 56 | 1349 | | | 23730.28 | 170059.00 | 1943 | | 75778.60 |

* Actividades Económicas

NOTA: NOS LOCAIS DESTINADOS AO ESTACIONAMENTO PODERÃO COEXISTIR ZONAS DE ARRUMOS. SERÃO ACRESCIDOS PISOS DE ESTACIONAMENTO SEMPRE QUE NECESSÁRIO.

## CONFRONTAÇÕES

| LOTES | NORTE | SUL | ESTE | OESTE |
|---|---|---|---|---|
| LOTE 1 | RUA E | Bº C. APRESTIMOS | PARCELA E | LOTE 44 |
| LOTE 2 | RUA E | Bº C. APRESTIMOS | LOTE 3 | PARCELA E |
| LOTE 3 | RUA E | Bº C. APRESTIMOS | LOTE 4 | LOTE 2 |
| LOTE 4 | RUA E | Bº C. APRESTIMOS | LOTE 5 | LOTE 3 |
| LOTE 5 | RUA E | Bº C. APRESTIMOS | LOTE 6 | LOTE 4 |
| LOTE 6 | RUA E | Bº C. APRESTIMOS | RUA M | LOTE 5 |
| LOTE 7 | JOAQUIM FERNANDES & OUTROS | RUA B | JOAQUIM FERNANDES & OUTROS | JOAQUIM FERNANDES & OUTROS |
| LOTE 8 | PARCELA B | RUA A | LOTE 9 | L14/ZONA VERDE |
| LOTE 9 | PARCELA B | RUA A | LOTE 10 | LOTE 8 |
| LOTE 10 | PARCELA B | RUA A | LOTE 11 | LOTE 9 |
| LOTE 11 | PARCELA B | RUA A | ZONA VERDE | LOTE 10 |
| LOTE 12 | PARCELA B | RUA A | LOTE 13 | ZONA VERDE |
| LOTE 13 | PARCELA B | RUA A | LOTE 14 | LOTE 12 |
| LOTE 14 | PARCELA B | RUA A | LOTE 15 | LOTE 13 |
| LOTE 15 | LOTE 16 | RUA A | RUA I | LOTE 14 |
| LOTE 16 | LOTE 17 | LOTE 15 | RUA I | PARCELA B |
| LOTE 17 | LOTE 18 | LOTE16 | RUA I | PARCELA B |
| LOTE 18 | RUA B | LOTE17 | RUA I | PARCELA B |
| LOTE 19 | RUA B | RUA D | LOTE 20 | RUA I |
| LOTE 20 | RUA B | RUA D | ZONA VERDE | LOTE 19 |
| LOTE 21 | RUA B | RUA D | LOTE 22 | ZONA VERDE |
| LOTE 22 | RUA B | RUA D | ZONA VERDE | LOTE 21 |
| LOTE 23 | RUA D | LOTE 24 | ZONA VERDE | RUA I |
| LOTE 24 | LOTE 23 | RUA A | LOTE 25 | RUA I |
| LOTE 25 | LOTE 26 | RUA A | IMPASSE 5 | LOTE 24/ZONA VERDE |
| LOTE 26 | RUA D | LOTE 25 | IMPASSE 5 | ZONA VERDE |
| LOTE 27 | RUA D | LOTE 28 | ZONA VERDE | IMPASSE 5 |
| LOTE 28 | LOTE 27 | RUA A | LOTE 29 | IMPASSE 5 |
| LOTE 29 | LOTE 30 | RUA A | RUA J | LOTE 28 |
| LOTE 30 | RUA D | LOTE 29 | RUA J | ZONA VERDE |
| LOTE 31 | RUA A | RUA N | LOTE 32 | ZONA VERDE |
| LOTE 32 | RUA A | RUA N | LOTE 33 | LOTE 31 |
| LOTE 33 | RUA A | IMPASSE 1/RUA N | LOTE 34 | LOTE 32 |
| LOTE 34 | RUA A | LOTE 35 | RUA G | LOTE 33/IMPASSE 1 |
| LOTE 35 | LOTE 34 | RUA F | RUA G | LOTE 36/IMPASSE 1 |
| LOTE 36 | IMPASSE 1/RUA N | RUA F | LOTE 35 | LOTE 37 |
| LOTE 37 | RUA N | IMPASSE 2 | LOTE 36 | LOTE 38 |
| LOTE 38 | RUA N | LOTE 39 | IMPASSE 2 | RUA N |
| LOTE 39 | LOTE 38 | RUA N | IMPASSE 2 | RUA N |
| LOTE 40 | IMPASSE 2 | RUA N | LOTE 41 | LOTE 39 |
| LOTE 41 | RUA F | RUA N | LOTE 42 | LOTE 40 |
| LOTE 42 | RUA F | RUA N | RUA G | LOTE 41 |
| LOTE 43 | RUA E | Bº C. APRESTIMOS | LOTE 44 | Bº C. APRESTIMOS |
| LOTE 44 | RUA E | Bº C. APRESTIMOS | LOTE 1 | LOTE 43 |
| LOTE 45 | RUA F | LOTE 46 | ZONA VERDE | RUA G |
| LOTE 46 | LOTE 45 | RUA E | LOTE 47 | RUA G |
| LOTE 47 | LOTE 48 | RUA E | IMPASSE 3 | LOTE 46/ZONA VERDE |
| LOTE 48 | RUA F | LOTE 47 | LOTE 49 | ZONA VERDE |
| LOTE 49 | RUA F | LOTE 50 | RUA I | LOTE 48 |
| LOTE 50 | LOTE 49 | RUA E | RUA I | IMPASSE 3 |
| LOTE 51 | LOTE 52 | RUA F | RUA I | IMPASSE 4 |
| LOTE 52 | RUA A | LOTE 51 | RUA I | LOTE 53 |
| LOTE 53 | RUA A | LOTE 56 | LOTE 52 | PARCELA R |
| LOTE 54 | RUA A | LOTE 55 | ZONA VERDE | RUA G |
| LOTE 55 | LOTE 54 | RUA F | LOTE 56 | RUA G |
| LOTE 56 | LOTE 53 | RUA F | IMPASSE 4 | LOTE 55 |
| LOTE 57 | RUA B | RUA D | LOTE 58 | ZONA VERDE |
| LOTE 58 | RUA B | RUA D | LOTE 59 | LOTE 57 |
| LOTE 59 | RUA B | IMPASSE 7 | ZONA VERDE | LOTE 58 |
| LOTE 60 | LOTE 61 | RUA A | IMPASSE 6 | RUA J |
| LOTE 61 | RUA B | LOTE 60 | LOTE78 | RUA J |
| LOTE 62 | RUA A | PARCELA C | ZONA VERDE | LOTE 63 |
| LOTE 63 | RUA A | LOTE 64 | LOTE 62 | RUA I |
| LOTE 64 | LOTE 63 | LOTE 65 | PARCELA C | RUA I |
| LOTE 65 | LOTE 64 | LOTE 66 | PARCELA C | RUA I |
| LOTE 66 | LOTE 65 | LOTE 67 | PARCELA C | RUA I |
| LOTE 67 | LOTE 66 | LOTE 68 | PARCELA C | RUA I |
| LOTE 68 | LOTE 67 | RUA E | LOTE 69 | RUA I |
| LOTE 69 | PARCELA C | RUA E | ZONA VERDE | LOTE 68 |
| LOTE 70 | PARCELA C | RUA E | LOTE 71 | ZONA VERDE |
| LOTE 71 | LOTE 72 | RUA E | RUA J | LOTE 70 |
| LOTE 72 | LOTE 73 | LOTE 71 | RUA J | PARCELA C |
| LOTE 73 | LOTE 74 | LOTE 72 | RUA J | PARCELA C |
| LOTE 74 | LOTE 75 | LOTE 73 | RUA J | PARCELA C |
| LOTE 75 | LOTE 76 | LOTE 74 | RUA J | PARCELA C |
| LOTE 76 | RUA A | LOTE 75 | RUA J | LOTE 77 |
| LOTE 77 | RUA A | PARCELA C | LOTE 76 | ZONA VERDE |
| LOTE 78 | RUA B | LOTE 79 | ZONA VERDE | LOTE 61 |
| LOTE 79 | LOTE 78 | RUA A | LOTE 80 | IMPASSE 6 |
| LOTE 80 | LOTE 81 | RUA A | RUA N | LOTE 79 |
| LOTE 81 | ZONA VERDE | LOTE 80 | ZONA VERDE | ZONA VERDE |
| LOTE 82 | RUA A | LOTE 83 | ZONA VERDE | RUA J |
| LOTE 83 | LOTE 82 | RUA L | LOTE 84 | RUA J |
| LOTE 84 | LOTE 85 | RUA L | IMPASSE 8 | LOTE 83 |
| LOTE 85 | RUA A | LOTE 84 | LOTE 86 | ZONA VERDE |
| LOTE 86 | RUA A | LOTE 87 | ZONA VERDE | LOTE 85 |
| LOTE 87 | LOTE 86 | RUA L | ZONA VERDE | IMPASSE 9 |
| LOTE 88 | LOTE 89 | RUA L | IMPASSE 9 | RUA J |
| LOTE 89 | RUA L | LOTE 88 | LOTE 90 | RUA J |
| LOTE 90 | RUA L | LOTE 91 | ZONA VERDE | LOTE 89 |
| LOTE 91 | LOTE 90 | RUA E | LOTE 92 | IMPASSE 7 |
| LOTE 92 | LOTE 93 | RUA E | RUA K | [illegible] |
| LOTE 93 | RUA L | LOTE 92 | RUA K | ZONA VERDE |

## CEDÊNCIAS DA URBANIZAÇÃO

36689.70m² ÁREA TOTAL DE ESPAÇOS VERDES DA URBANIZAÇÃO

38077.60m² ÁREA TOTAL DE EQUIPAMENTO

46231.00m² ÁREA TOTAL REMANESCENTE, A CEDER PARA O DOMÍNIO PRIVADO DO MUNICÍPIO DE ODIVELAS

120998.30 ² ÁREA TOTAL DE CEDÊNCIAS

( # ) NOTA: PARA COMPLEMENTAR A ÁREA DE EQUIPAMENTO CEDE-SE À C.I.M.O. A ÁREA DO ARTº 9 SECÇÃO 2 DA CONSERVATÓRIA PREDIAL DE LOURES COM O Nº 04076 E COM 5000.00 m2 SITUADA NO BAIRRO DO CASAL DO PREVILÉGIO.

ZONAS VERDES DA URBANIZAÇÃO

| PARCELAS | CONFRONTAÇÕES (EQUIPAMENTO) – NORTE | SUL | ESTE | OESTE |
|---|---|---|---|---|
| A | JOAQUIM FERNANDES & OUTROS | ZONA VERDE RUA B | JOAQUIM FERNANDES & OUTROS | ZONA VERDE |
| B | RUA B | LOTES 8, 9, 10, 11, 12, 13, 14, 15 ZONA VERDE | LOTES 15, 16, 17, 18 | VIA L14 |
| C | LOTES 62, 63, 76, 77 ZONA VERDE | LOTES 68, 69, 70, 71 ZONA VERDE | LOTES 71, 72, 73, 74, 75, 76 | LOTES 63, 64, 65, 66, 67, 68 |
| E | RUA E | Bº C. APRESTIMOS | LOTE 2 | LOTE 1 |
| F | PARCELA H1 ZONA VERDE | Bº CASTELO/RUA 3 | RUA B | Bº CASTELO |
| G | RUA B | ANTÓNIO JOSÉ MACHADO & OUTROS | B.º GALO DE PÊRA RUA C | Bº CASTELO |
| I | RUA B | B.º GALO DE PÊRA ZONA VERDE | VIA L14 | RUA C |

| CEDÊNCIA | CONFRONTAÇÕES (CEDÊNCIA) – NORTE | SUL | ESTE | OESTE |
|---|---|---|---|---|
| ART.º 9 ARTIGO BAIRRO DO CASAL DO PREVILÉGIO | ABÍLIO MIGUEL | ANTÓNIO JOSÉ MACHADO | CAMINHO PÚBLICO | JOÃO MARIA VERDE |

MUNICÍPIO DE ODIVELAS
27 DEZ. 2021
ENTRADA

OPERAÇÃO DE LOTEAMENTO

Carlos Silva Rodrigues (Arquiteto) - Insc. O.A. sob nº10102

| | | |
|---|---|---|
| Projecto : | ALTERAÇÃO DE OPERAÇÃO DE LOTEAMENTO<br>Jardim da Amoreira - ODIVELAS | |
| Requerente : | NIDOGOS - INVESTIMENTOS IMOB. E PARTICIPAÇÕES FINANCEIRAS, S.A. | |
| Título : | PLANTA DE SÍNTESE | Escala : 1/1000<br>Data : JUNHO 2021<br>Desenho nº : 01 |
| Observacoes : | Processo Municipal __/__/__ Complemento o desenho n : Substitui o desenho n : | |

Reservam-se os direitos de autor sobre todas as informações referidas neste desenho, não podendo ser reproduzidas no todo ou em parte sem o prévio consentimento escrito do autor.