




01 TRIGACHE NORTE

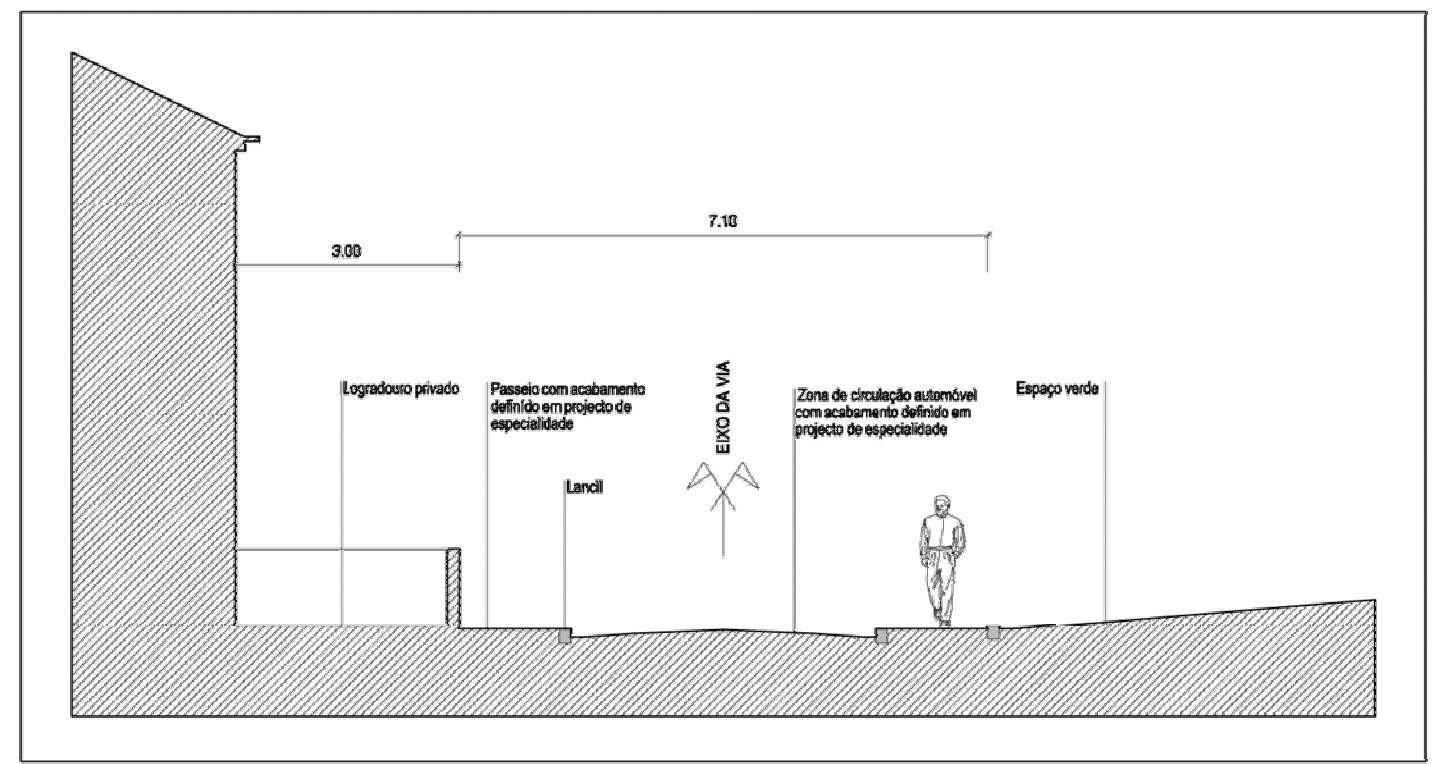

P1. PORMEIOR TIPO DOS ARRUAMENTOS COM PASSEIO - 1 SENTIDO DE TRÁFEGO (ESC. 1:100)

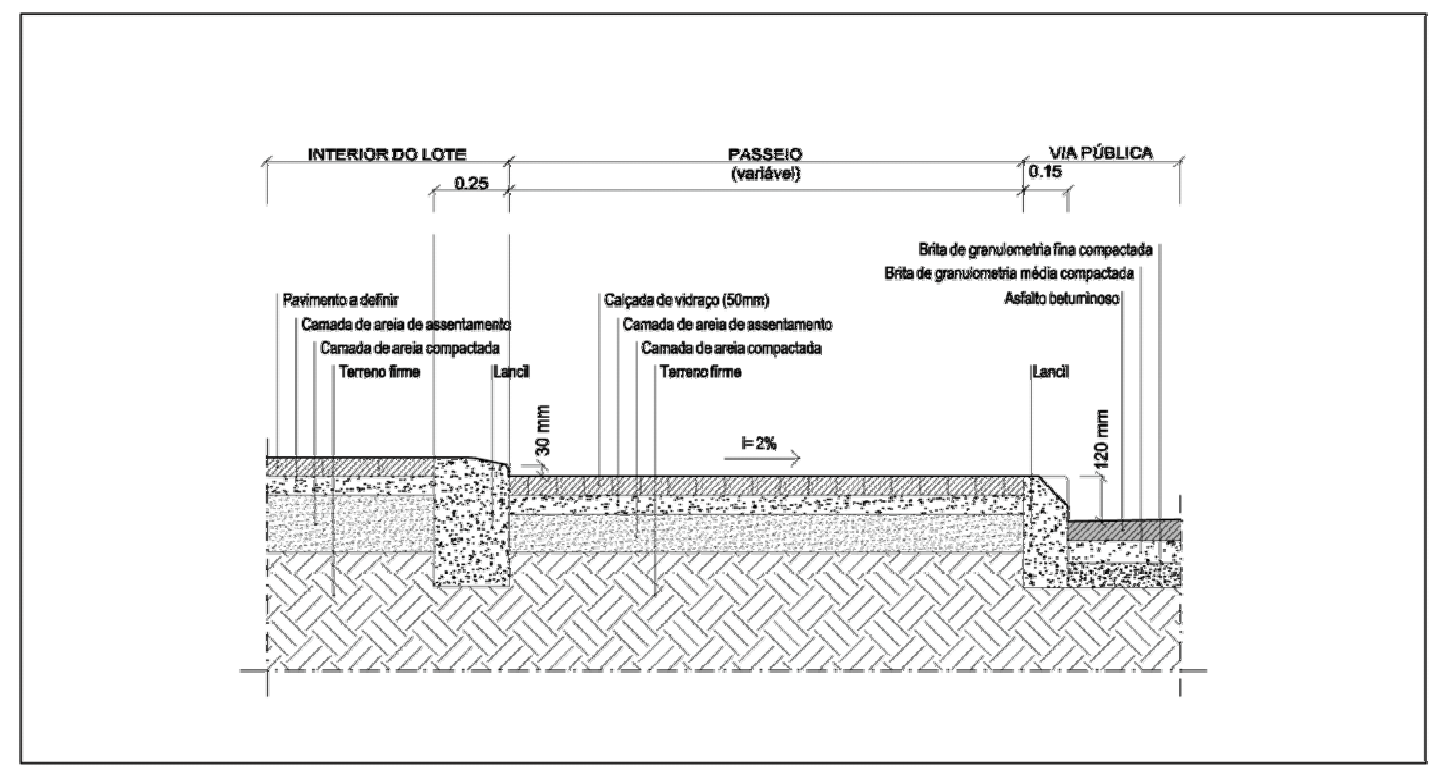

P2. FORMEIRO TIPO DO PASSEIO E LANCIL (ESC. 1:20)

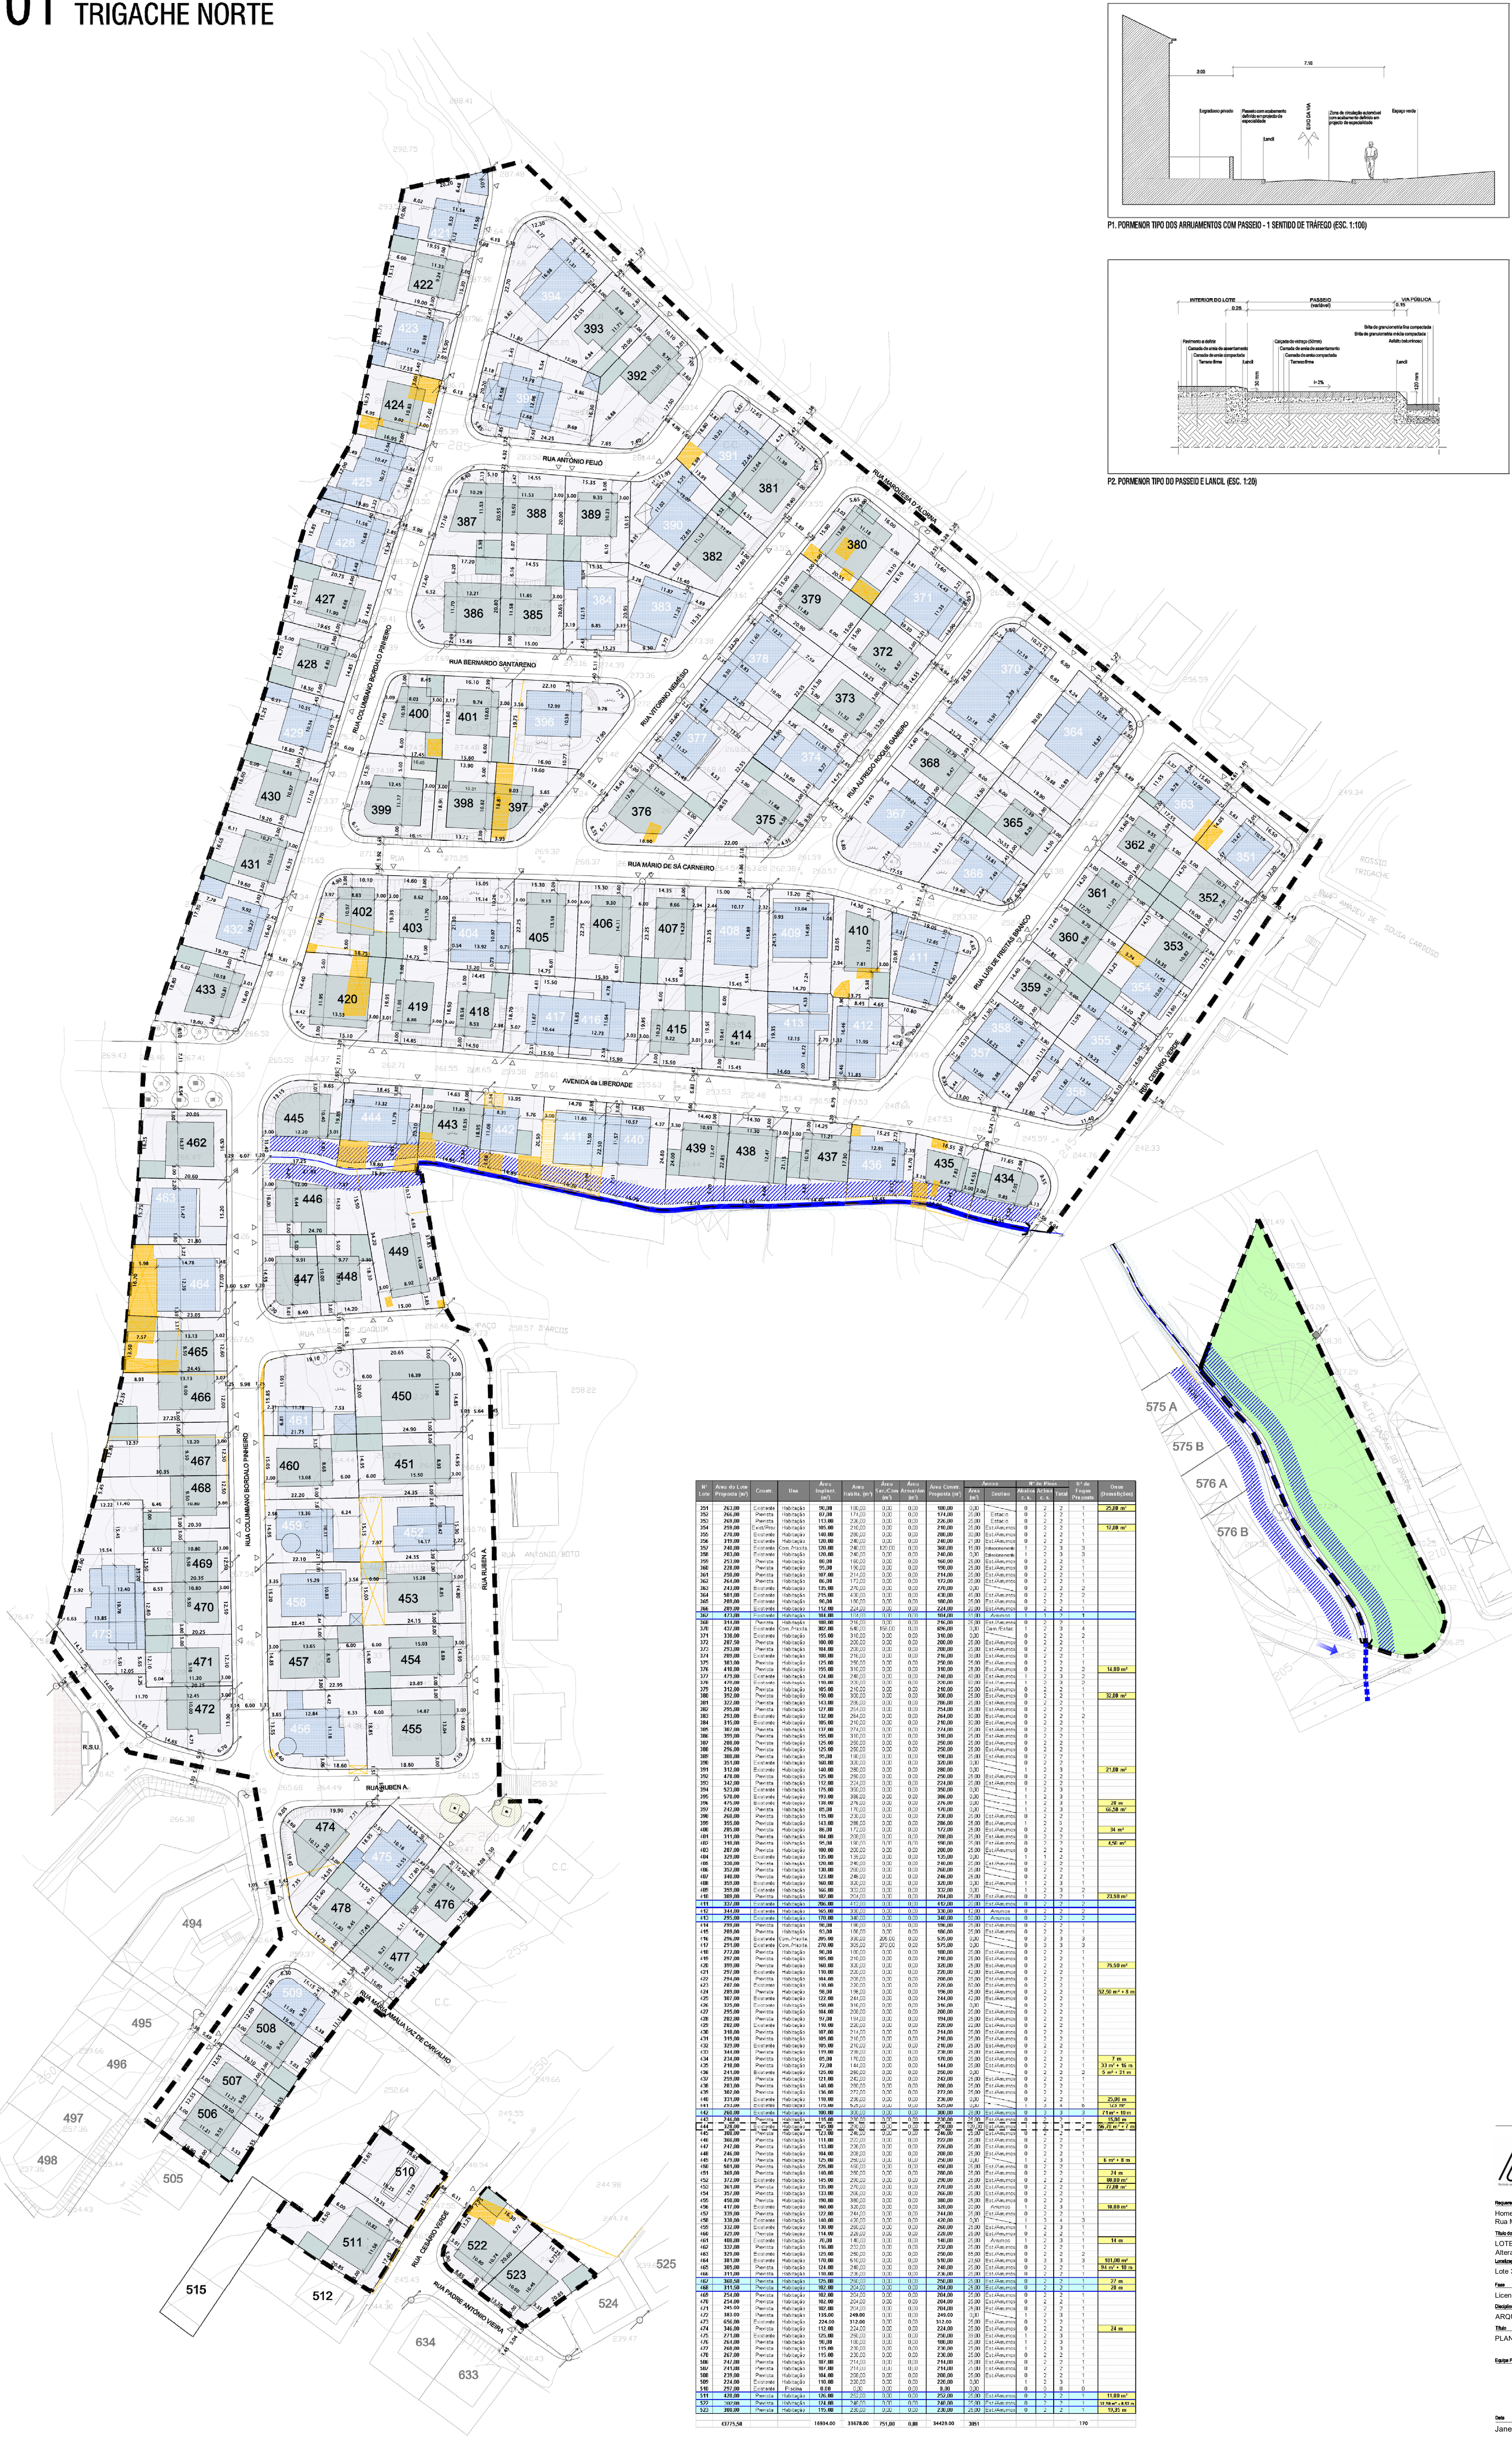[illegible]

Jorge Florindo, Arquitecto
Florindo Estudos e Projetos, Lda
Rua Fernando Namora
n.º 45B, 1600-451 Lisboa
tm. 966401256
florindo.arquitectes@gmail.com
www.florindoarquitectos.com

Requerente
Homero & Associados - Transportes de Carga Geral Lda
Rua Marquês de Pombal, Lote 276, 1685-431 Caneças

Título do Projeto
LOTEAMENTO URBANO
Alteração à Licença de Loteamento nº 4/ 2021

Localização

Fase

Licenciamento

Decisione

ARQUITECTURA

PLANTA SINTESE - PROPOSTA (ZONA TRIGACHE NORTE)

Equipa Projectista	Número do Desenho	Revisão
	00600	03

0,0000 - 0,5

SUBSTITUI O DESENHO:

Data	Escala
Janeiro 2024	1:500

Jorge Florindo, OA nº11634
 Este documento es propiedad intelectual de sus autores. No puede ser reproducido, almacenado en un sistema de recuperación, ni ser usado para cualquier fin sin el consentimiento escrito de sus autores.
 Base de datos lista en director para información en línea. E-mail: info@elibrary.com
 Este documento es propiedad de sus autores. No puede ser reproducido, almacenado en un sistema de recuperación, ni ser usado para cualquier fin sin el consentimiento escrito de sus autores.
