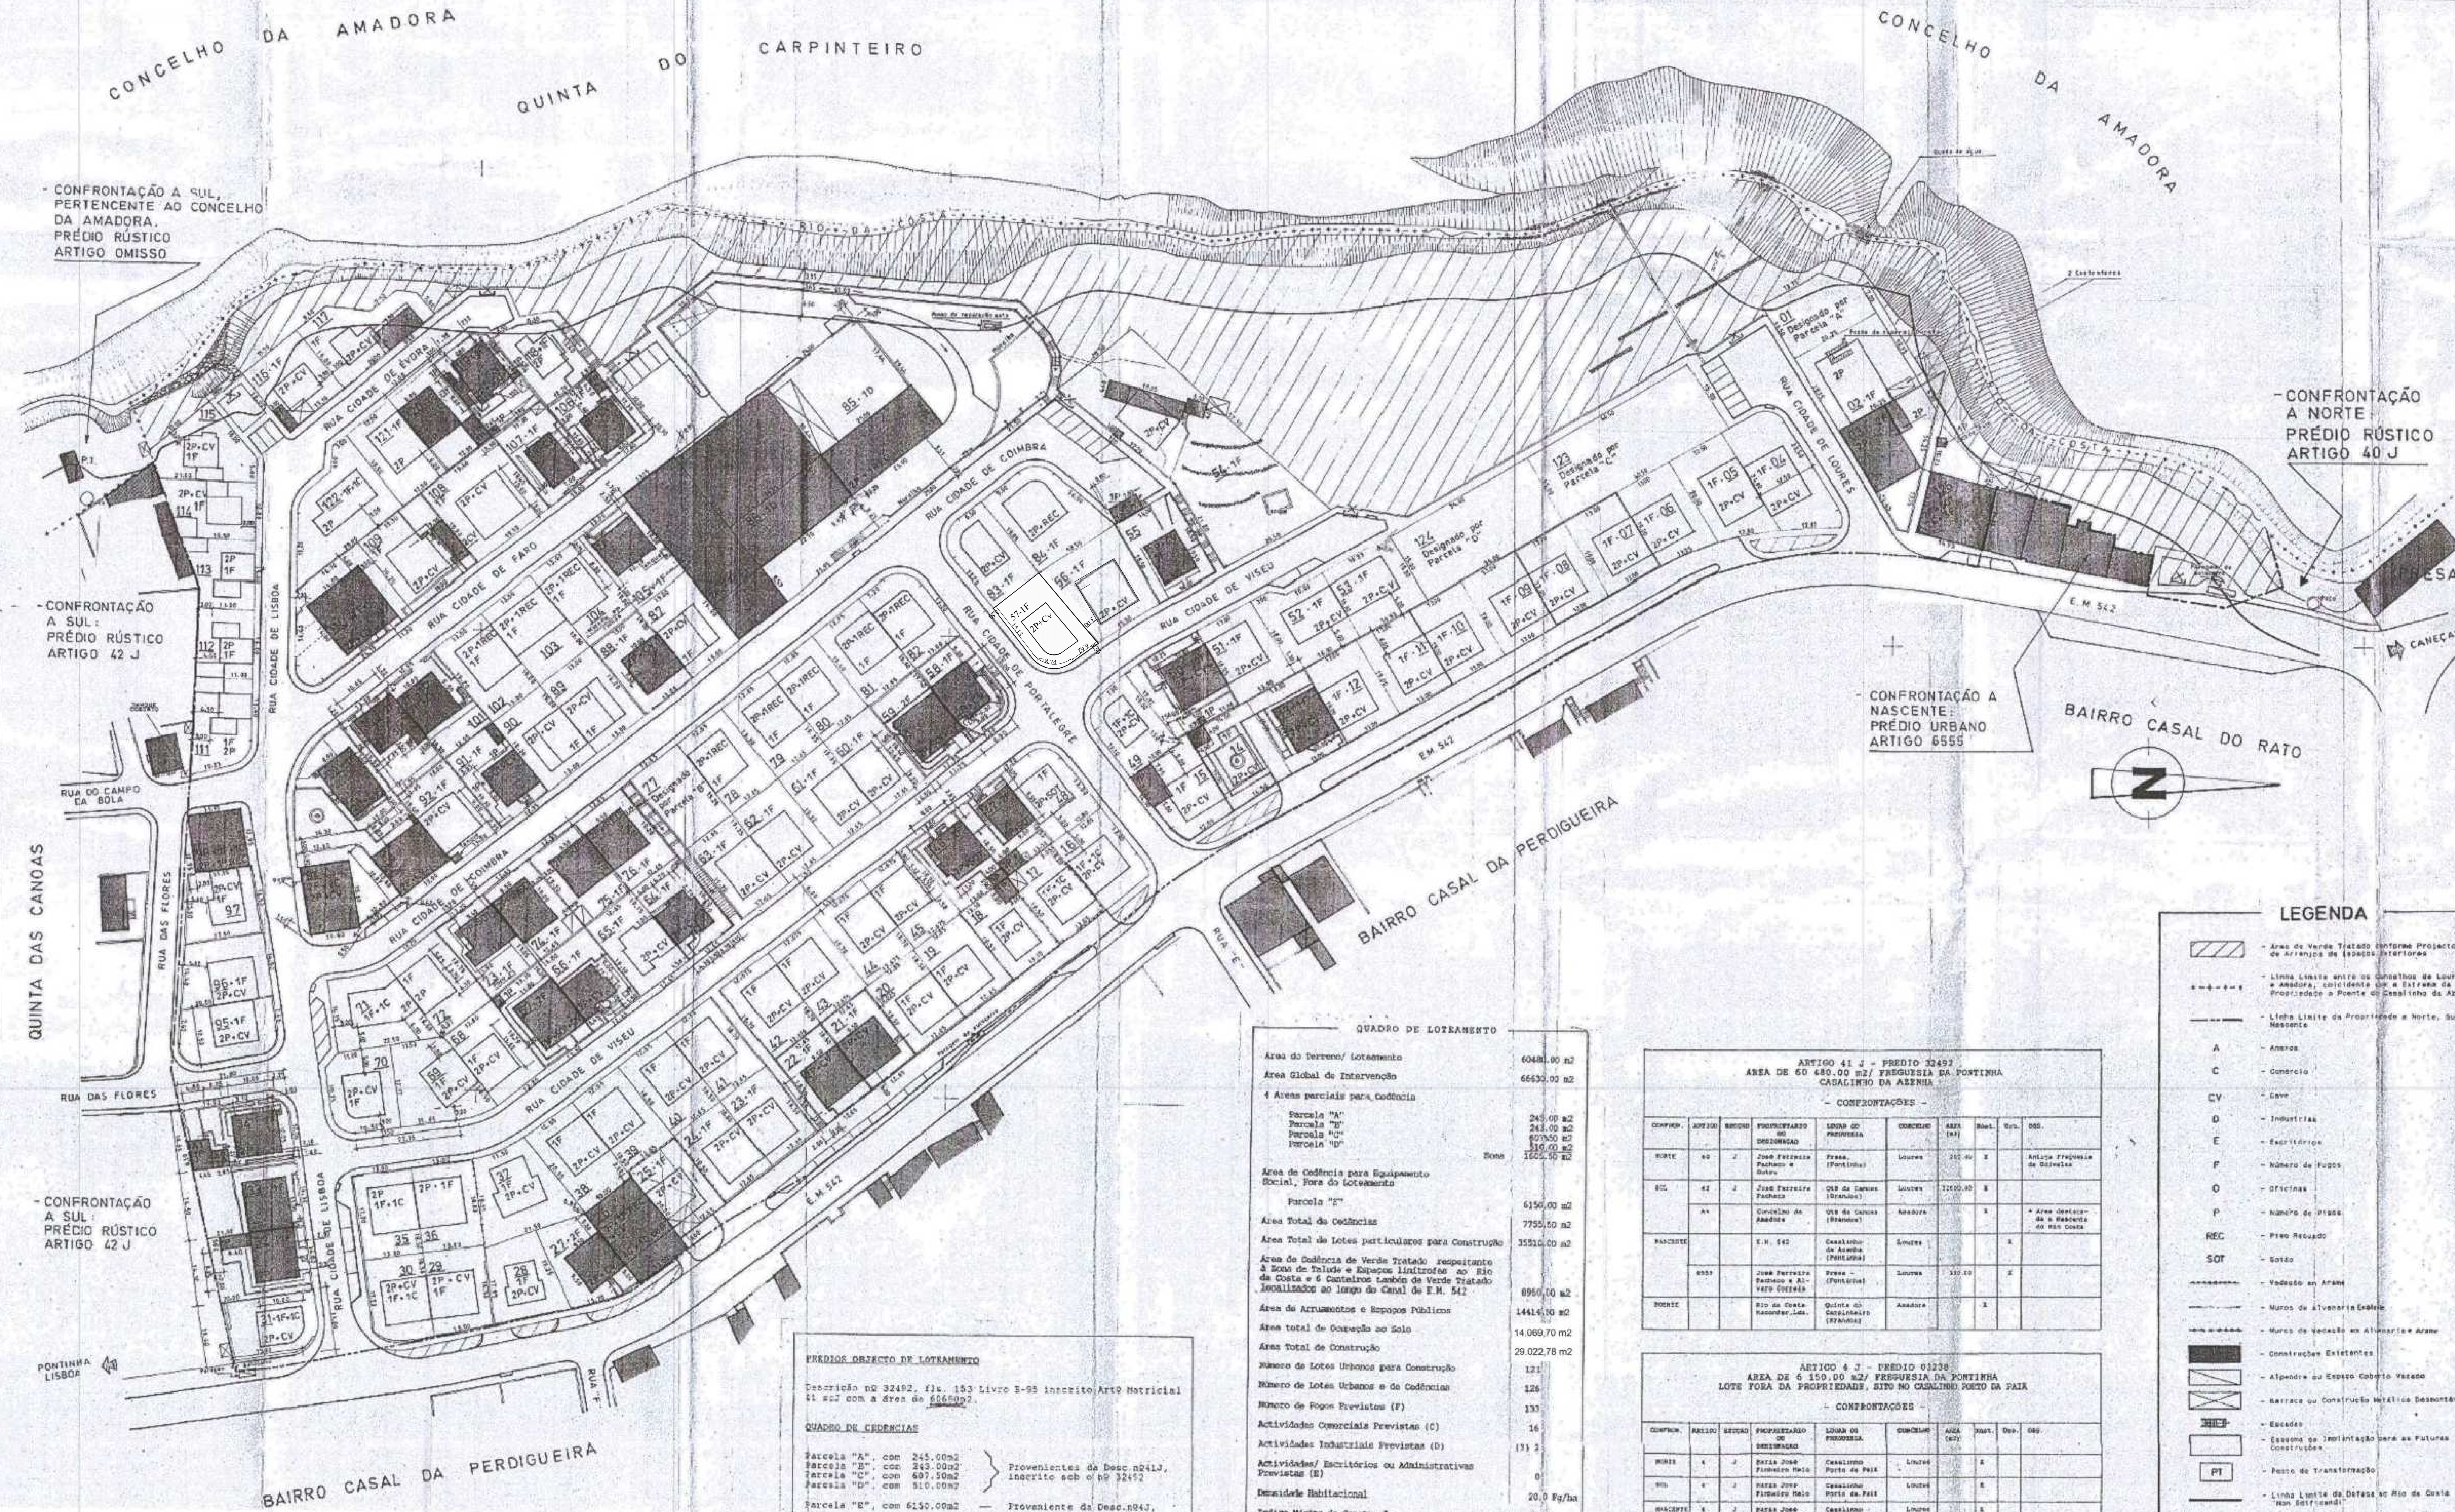
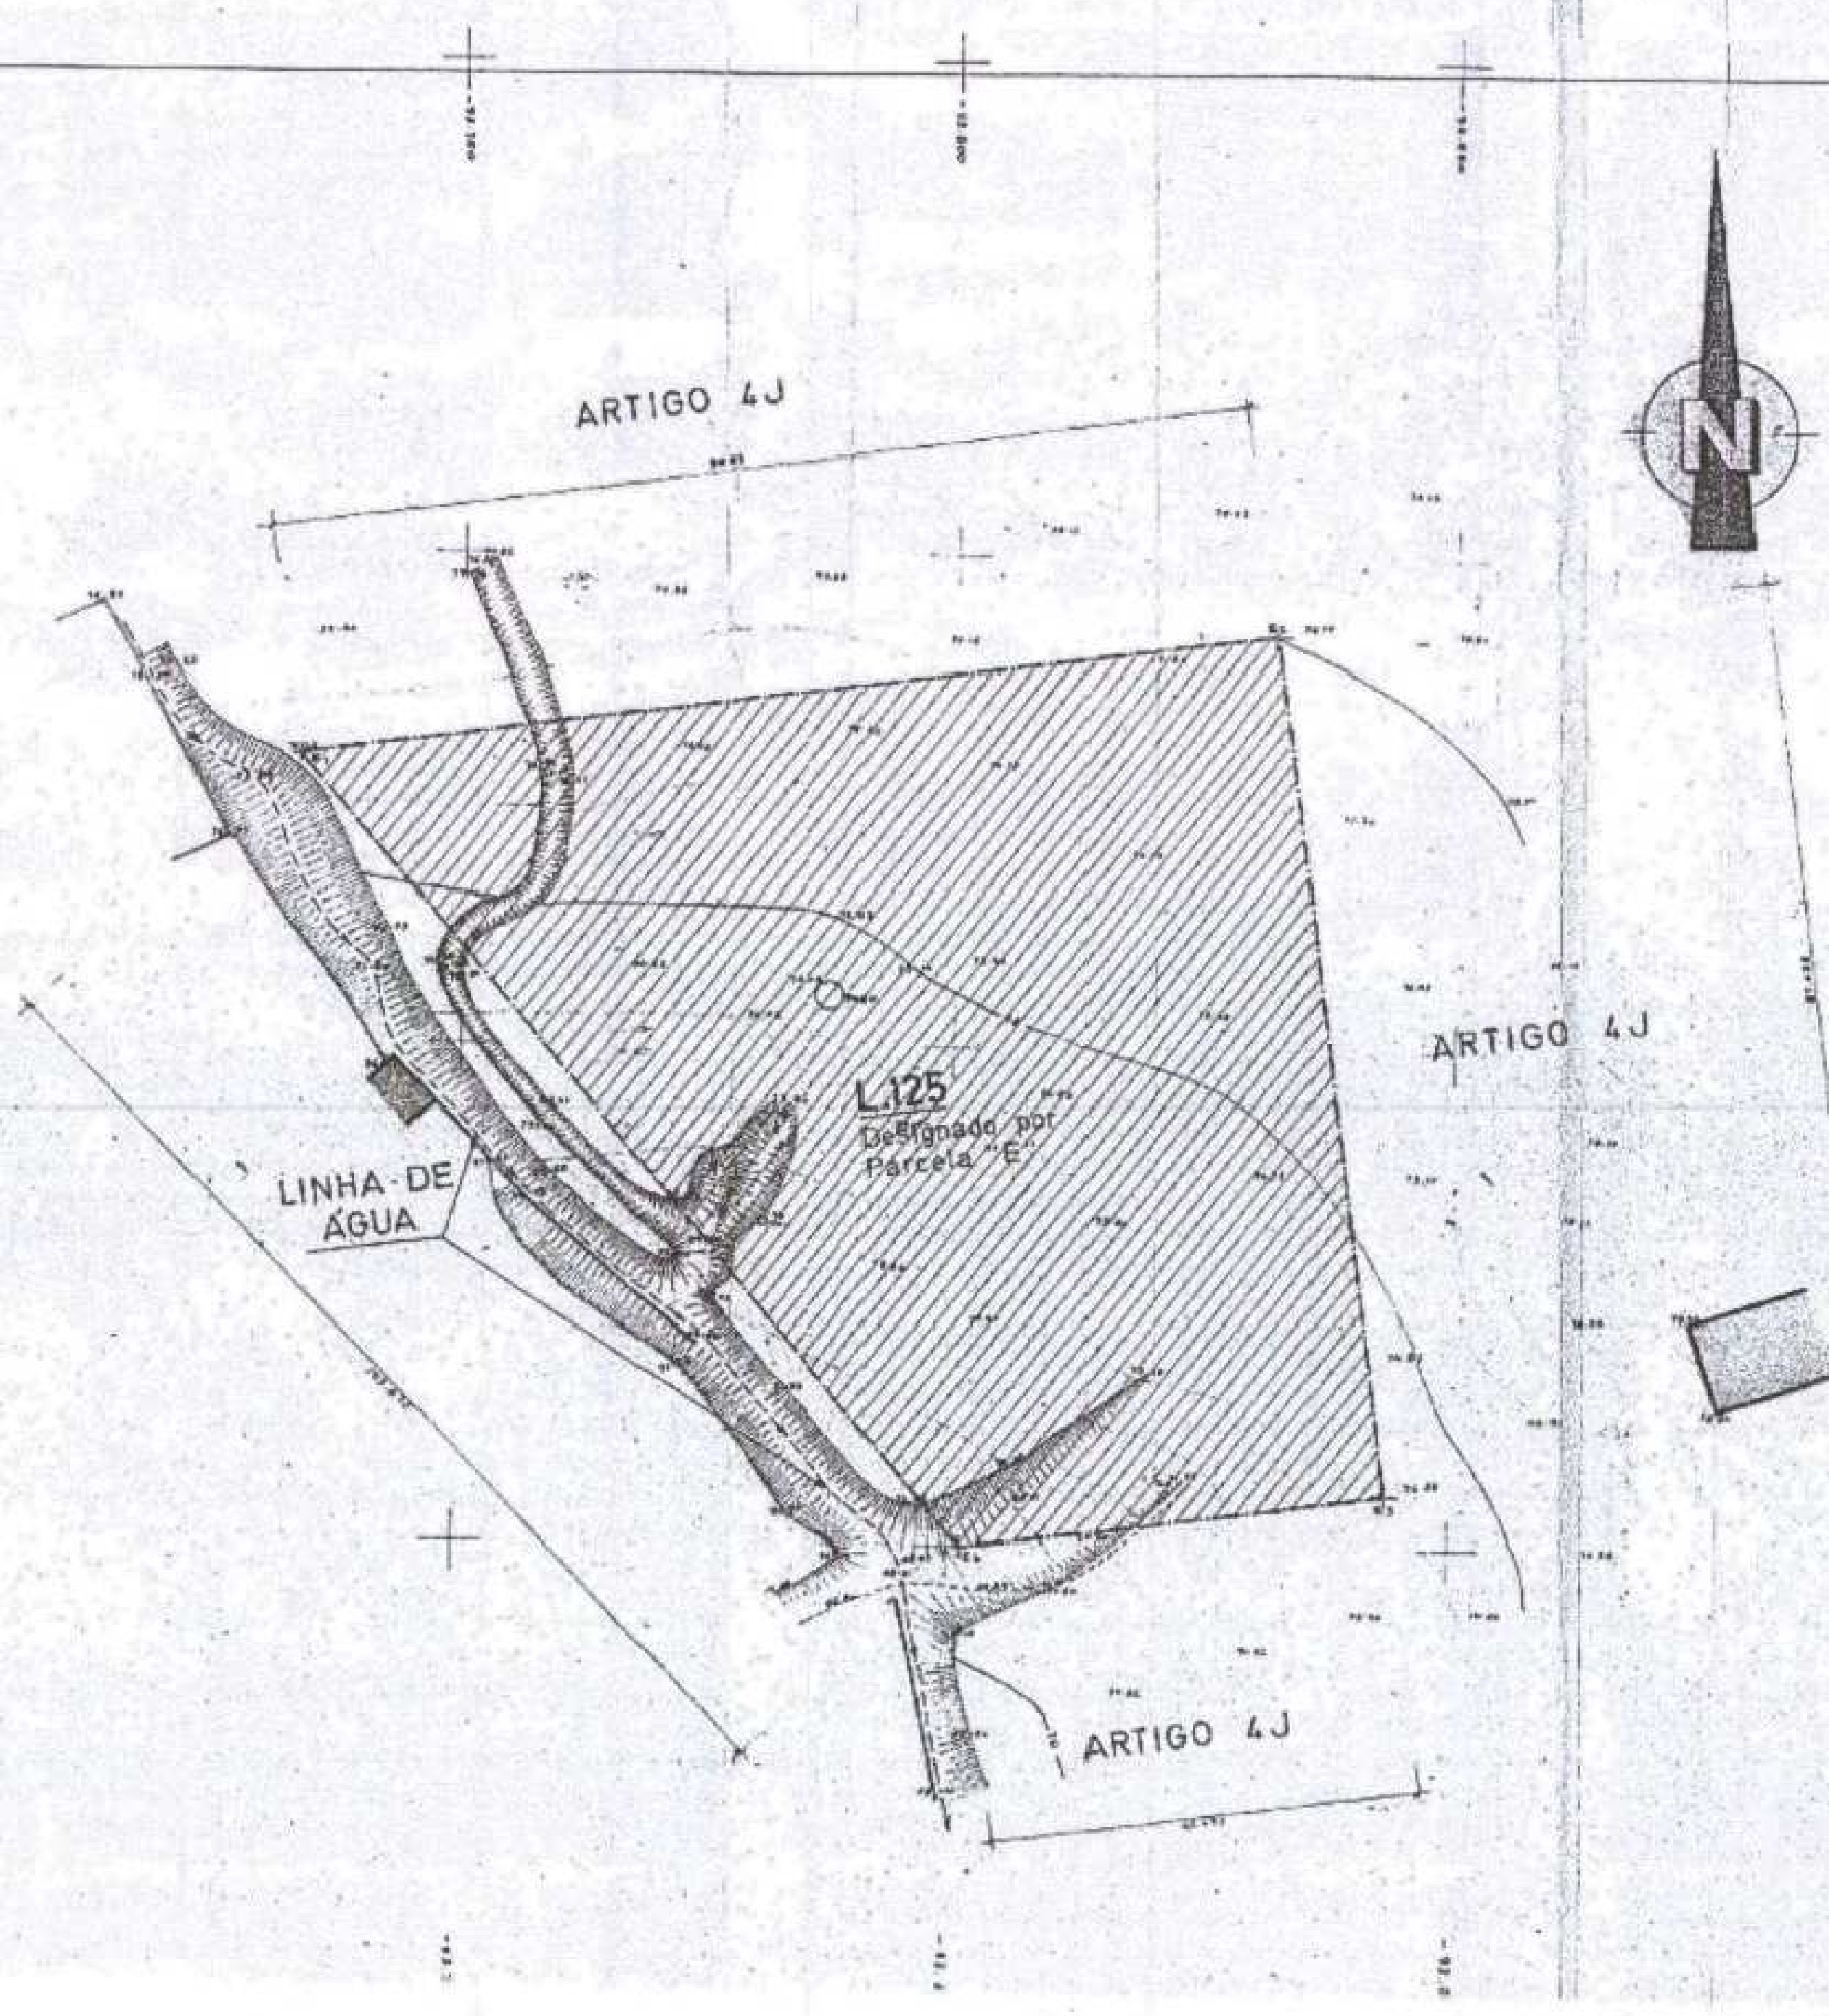


[illegible][illegible][illegible]

Hélder Metello de Nápoles
Arquiteto
OA: 11724
Telm. 92 907 59 10 . E-mail: hmn.arq@gmail.com

Técnico Responsável:
Hélder Metello de Nápoles, Arq.
Inscrito na Ordem dos Arquitetos n.º 11724

Contactos
Telm. 92 907 59 10 E-mail: hmn.arq@gmail.com

Local

BAIRRO DO CASALINHO DA AZENHA,
PONTINHA, ODIVELAS

Alvará de Loteamento n.º 01/1999

Lote 57 -
Rua Cidade de Viseu, ,
1675-003 Pontinha, Odivelas

Requerente:
Pedro Miguel Coelho Rodrigues

Descrição:
PLANTA SÍNTESE

Fase:
Alteração ao Alvará n.º 01/1999

Desenho n.º	Data:	Escala:
01	Julho 2023	1/500

01		
----	--	--