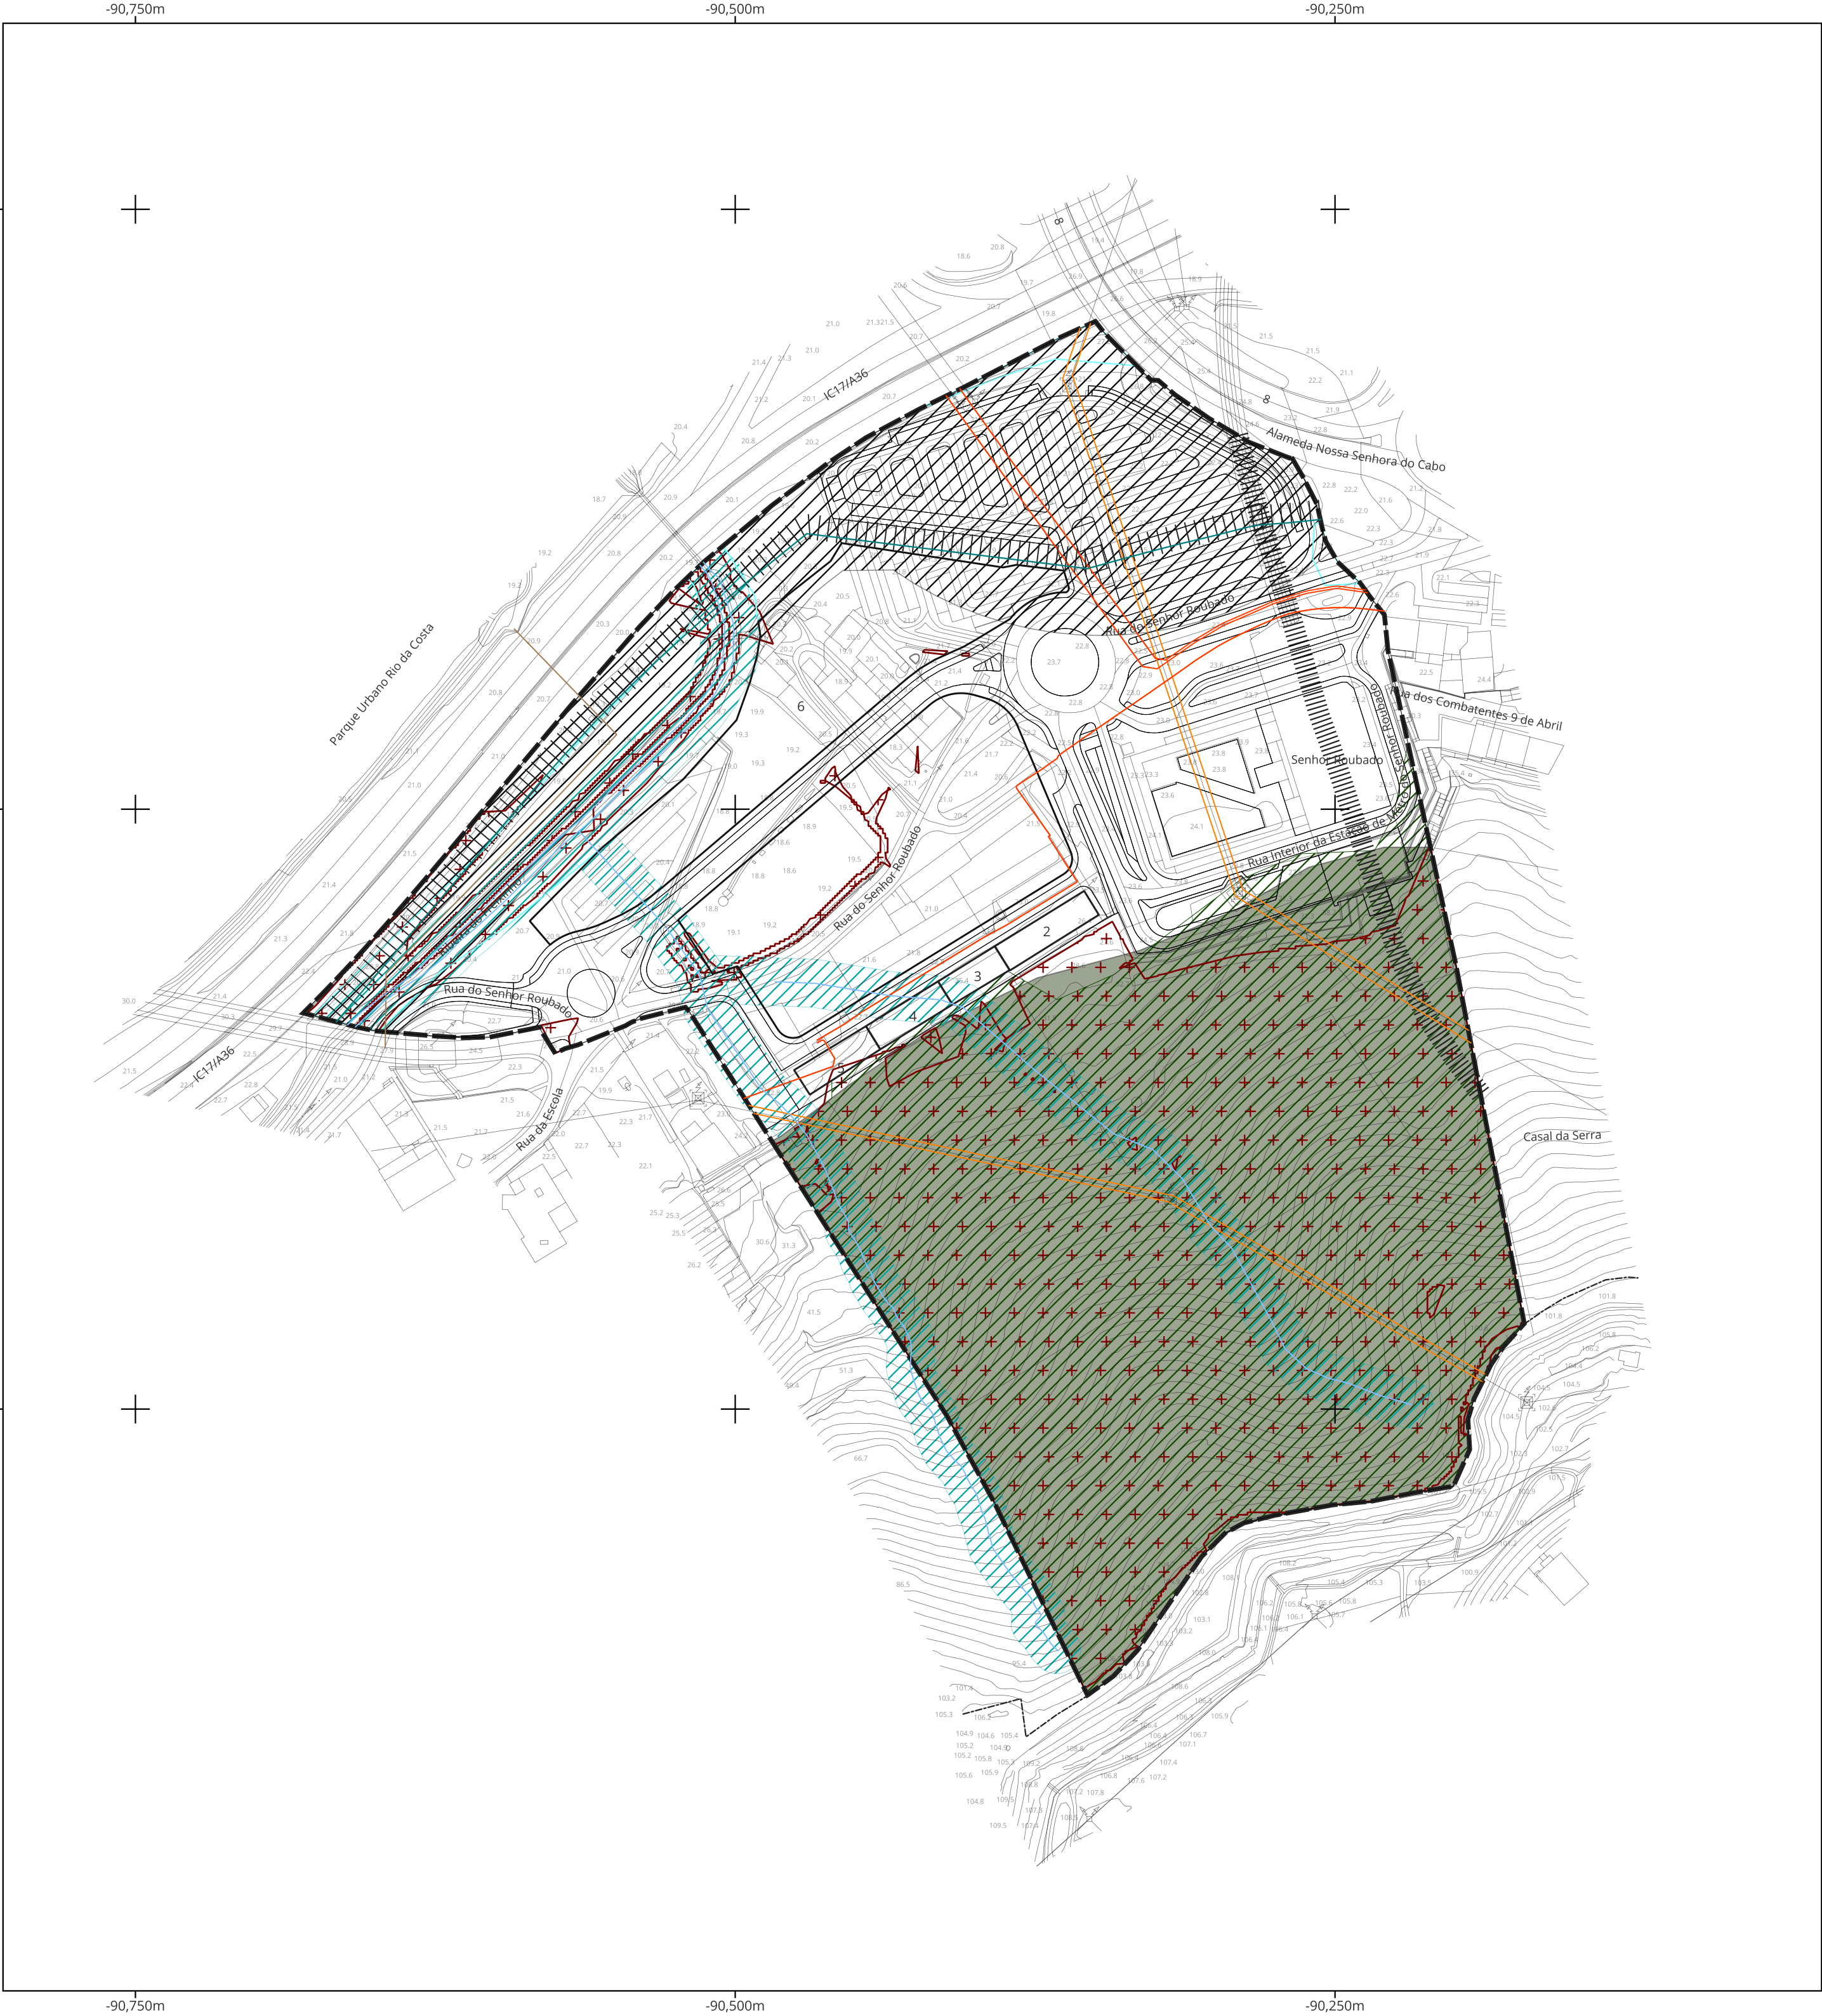


Legenda

- Limite de concelho (CAOP 2019)
- Limite da Área de Intervenção
- X Limite e identificação dos lotes

CONDICIONANTES LEGAIS

- DOMÍNIO PÚBLICO HÍDRICO
Margens com largura de 10 m das águas não navegáveis nem fluviáveis
- RESERVA ECOLÓGICA NACIONAL (em vigor)
- Leitos dos cursos de água
- Zonas declivosas (escarpas e outras áreas de elevada suscetibilidade geológica)
- Zonas declivosas (áreas com risco de erosão)
- Zonas ameaçadas pelas cheias (REN)
- PERIGOSIDADE DE INCÊNDIO FLORESTAL ALTA E MUITO ALTA
- INFRAESTRUTURAS
- Abastecimento de água (conduta da EPAL e respetiva faixa de proteção)
- Saneamento (emissário AdTA - Águas do Tejo Atlântico)
- Rede Elétrica
- Linhas elétricas de muito alta tensão (220 kv)
- Linhas elétricas de média tensão (10 kv)
- Rede Rodoviária Nacional - Itinerário Complementar IC17/A36, sob jurisdição das IP, SA
- Faixa de proteção de 50 m ao eixo da IC 17/A36 (CRIL), nunca a menos de 20 metros da zona da estrada, e faixa de proteção de 150 m de raio ao nó de acesso
- Rede Ferroviária

Entidade Proprietária: NORVIA; Entidade Produtora: INFO Portugal,.; Data do Levantamento: 08/2018; Data de Edição: 09/2018; Número e Data de Homologação: n.º 537, de 15 de maio 2019; Entidade Responsável pela Homologação: DGT; Sistema de referência: PT-TM06/ETRS89; Elipsóide: GRS80; Projeção cartográfica: Transversa de Mercator; Datum Altimétrico - Datum Altimétrico de Palmela - Helmert 38 Exatidão planimétrica: <=0,3 metros; Exatidão altimétrica: <=0,4 metros; Exatidão Temática: a representatividade é superior a 95%; Precisão Posicional Nominal: 0,368

DONO DE OBRA:



PROJETISTA:



PROJETO: PLANO DE PORMENOR DO INTERFACE DO SR. ROUBADO ODIVELAS

DESIGNAÇÃO: PLANTA DE CONDICIONANTES FASE: PLANO

PROJETO	DATA	RÚBRICA	DESENHO	Fase Proj.	Esp.	N.º Seq.	Folha	Rev.	Versão
DESENHO	julho 2024		Tipo de Doc.	PROCESSO:					02
VERIFICAÇÃO	julho 2024		PROCESSO:	ESCALA:					DESENHO Nº:
VALIDAÇÃO			2197LOT	A1: 1/2000					Volume III 02